


LOCALIZZAZIONE RISPETTO AL CAPOLUOGO DI PROVINCIA E PRINCIPALI RETI DI COLLEGAMENTO
scala 1:50.000



VISTA SATELLITARE DEL COUNE DI VIDIGULFO
INDIVIDUAZIONE DEL LOTTO

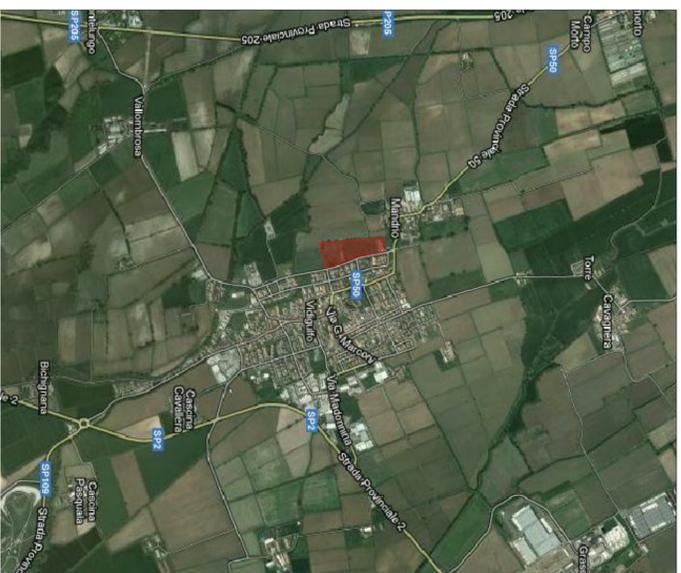

INDIVIDUAZIONE DELL'AREA DI INTERVENTO SU IMMAGINE SATELLITARE
scala 1:2.000

COMUNE DI

VIDIGULFO

Provincia di Pavia

PIANO DI LOTTIZZAZIONE

Realizzazione di nuove unità residenziali nel comparto ATR-9

DICEMBRE 2012

TRAV

01

INQUADRAMENTO TERRITORIALE ED INDIVIDUAZIONE SATELLITARE DELL'AREA

SCALA 1:50.000
1:10.000
1:2.000

COMITENTE


CASERINENRICA
via Milano 19, 27018 Vidigulfo (PV)
GUERCIOTTI FEDERICA LUISA
via Milano 19, 27018 Vidigulfo (PV)
GUERCIOTTI GIANBATTISTA
via Milano 19, 27018 Vidigulfo (PV)

PROGETTISTA

Arch+ ENGINEERING S.R.L.
P.IVA-C.F. - 02293550186
Via F. Cassa, 26 T. di. 0382-530403
27100 Pavia Fax. 0382-309868
ARCH. MONICACASTOLDI
ARCH. PAOLO SCAROLIO

COLLABORATORI

ARCH. SILVIADDE GIORGIO

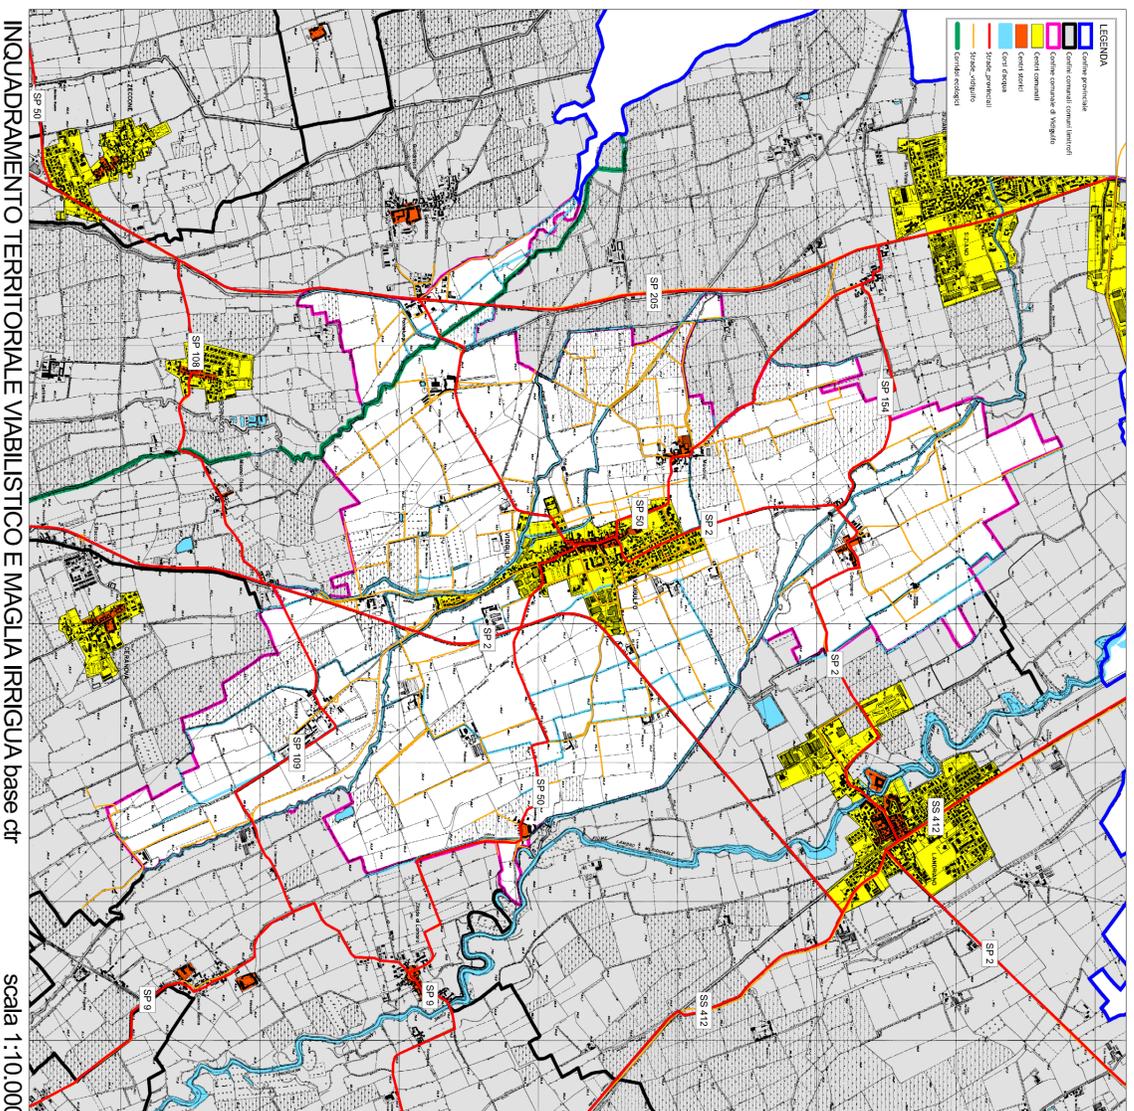

INQUADRAMENTO TERRITORIALE VIABILISTICO E MAGLIA IRRIGUA base cfr

scala 1:10.000

I disegni e le informazioni in essi contenute sono proprietà esclusiva della Società Arch+ Engineering s.r.l. e non possono essere modificati, riprodotti, resi pubblici o utilizzati per usi differenti da quelli per cui sono stati redatti, salvo autorizzazione scritta.