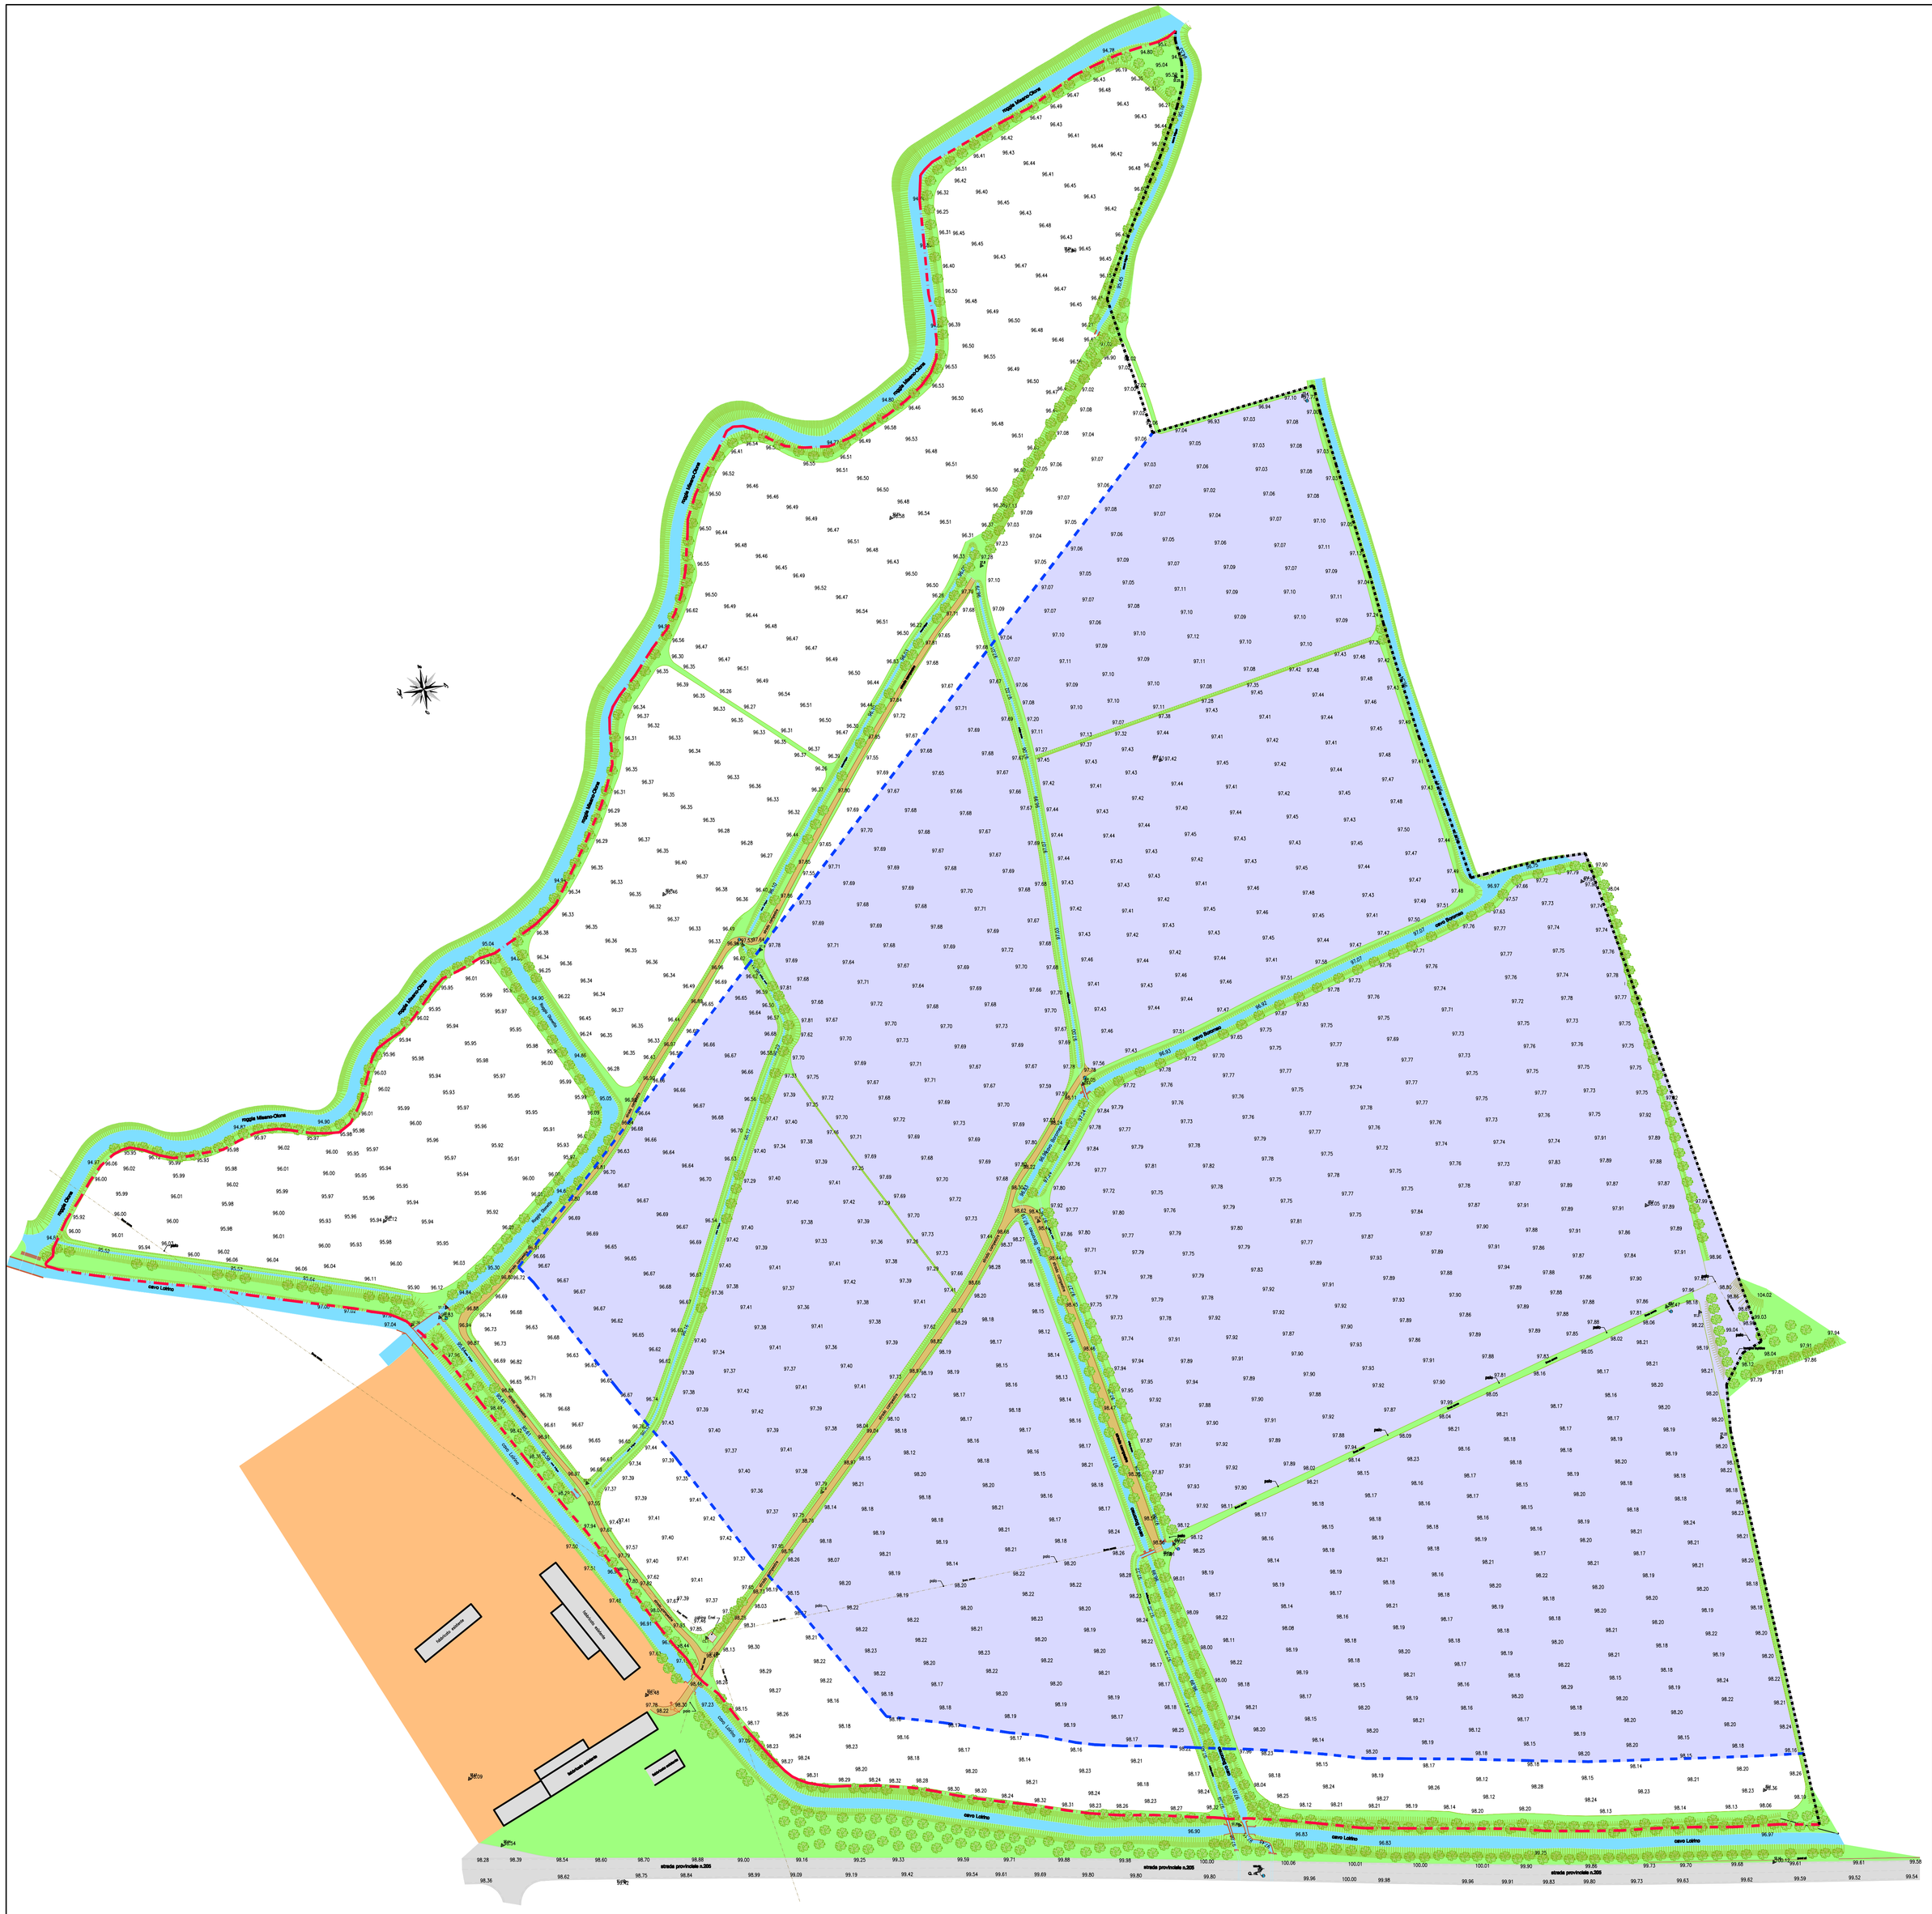

LEGENDA GENERALE

	STAZIONE CELERIMETRICA E/O CAPOSALDO
100.00	QUOTA DI RIFERIMENTO
99.69	QUOTE ALTIMETRICHE
	AMBITO DI TRASFORMAZIONE PRODUTTIVO 3
	LIMITE AREA DI NATURALIZZAZIONE
	LIMITE CONFINE COMUNALE

Comune di VIDIGULFO

Provincia di PAVIA

Descrizione intervento

NUOVA LOTIZZAZIONE INDUSTRIALE POLIVALENTE IN ATTUAZIONE AMBITO DI TRASFORMAZIONE "ATP3"

Il committente

SIG. NECCHI GIOVANNA
NECCHI LUIGI
NECCHI PIETRO
NECCHI SANTINO
GARBELLI MARIA ENRICA
MARABELLI NATALINA CESARINA

STUDIO TECNICO QUARTESAN

Via Carlo Noè n. 45 - 21013 - GALLARATE (Va) - Tel. 0331 77 64 69 - 245375 - Fax 0331 24 96 90 - e-mail: info@studioquartesan.com - p.iva 02169120124

File	Scala	Pratica	Data
02 RILIEVO 04-11-2010	1:1000		06 ottobre 2010

Preliminare	Aggiornamento	Definitivo	variante	Tavola nr.
Lucca 04-11-10				2

Oggetto della tavola

RILIEVO PLANOALTIMETRICO

Progettista	Committente	Esecutore

z:\vidigulf\progetto definitivo p002 rilievo 04-11-2010

DIVIETO TPO DI RIPRODUZIONE O DIVULGAZIONE DEI PRESENTI CARTOGRAFICI CE VIETA A NORMA DI LEGGE SE NON PRECEDENTEMENTE AUTORIZZATA