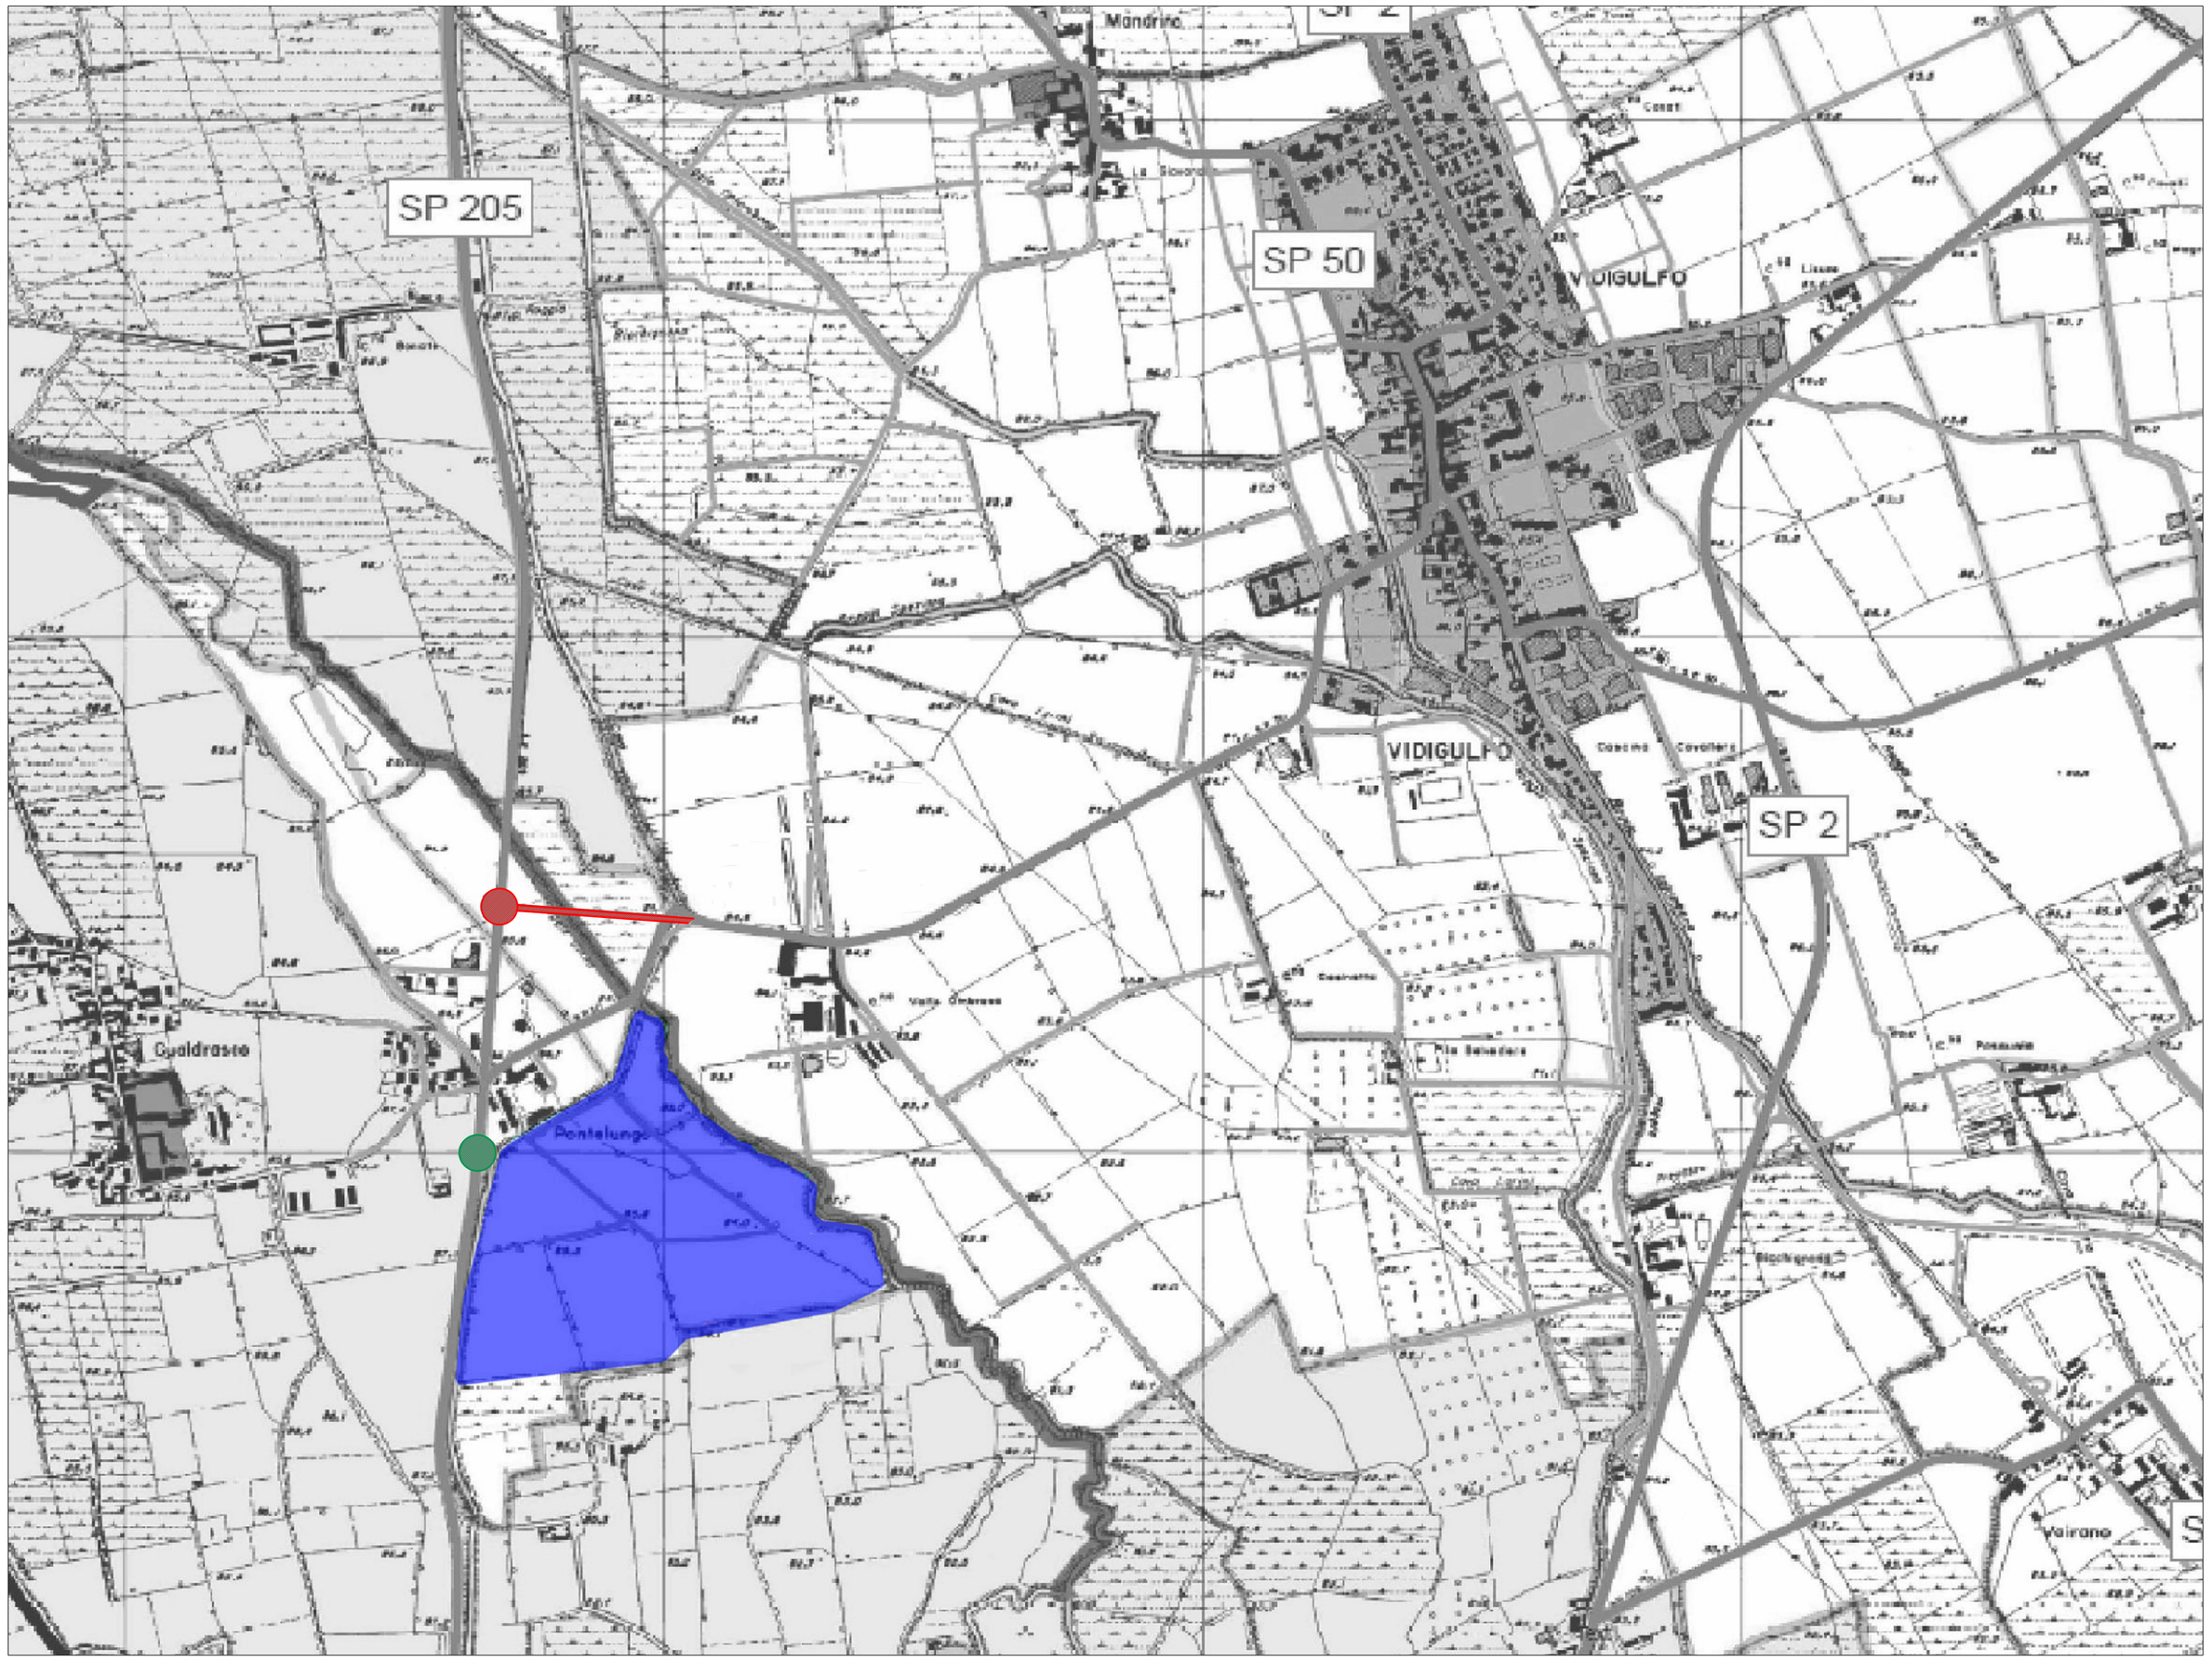

LEGENDA GENERALE

- AREA COMPARTO AMBITO ATP3
- VIABILITA' DI PGT
- VIABILITA' DI PL

Comune di VIDIGULFO

Provincia di PAVIA

Descrizione intervento

NUOVA LOTIZZAZIONE INDUSTRIALE POLIVALENTE
IN ATTUAZIONE AMBITO DI TRASFORMAZIONE "ATP3"

Il committente

SIG. NECCHI GIOVANNA
NECCHI LUIGI
NECCHI PIETRO
NECCHI SANTINO
GARBELLI MARIA ENRICA
MARABELLI NATALINA CESARINA

STUDIO TECNICO QUARTESAN

Via Carlo Noè n. 45 - 21013 - GALLARATE (Va) - Tel. 0331 77 64 69 - 245375 - Fax 0331 24 96 90 - e-mail: info@studioquartesan.com - p.iva 02169120124

File	Scala	Pratica	Data
013 Inquadramento viabilità			22 settembre 2010

Preliminare	Aggiornamento	Definitivo	variante	Tavola nr.
Chiara 10-12-2010				13

Oggetto della tavola

INQUADRAMENTO VIABILITA'

Progettista	Committente	Esecutore

\\win2008dc1\dati\vidigulfo\progetto definitivo pl\013 inquadramento viabilita'

QUALSIASI TIPO DI RIPRODUZIONE E DI DIVULGAZIONE DEL PRESENTE ELABORATO E' VIETATA A NORMA DI LEGGE SE NON PREVENTIVAMENTE AUTORIZZATA