



- EDIFICI**
- Morfologia
- Isolato
 - A corte
 - A schiera
 - In linea
- Ambiti di tessuto storico
- Perimetro della Città Storica

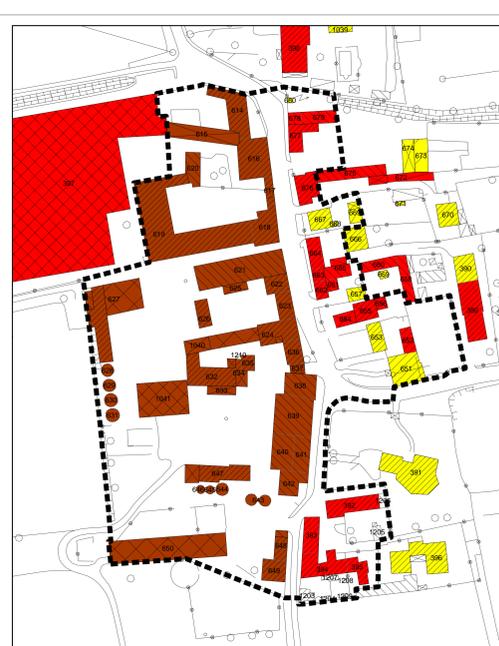


MANDRINO

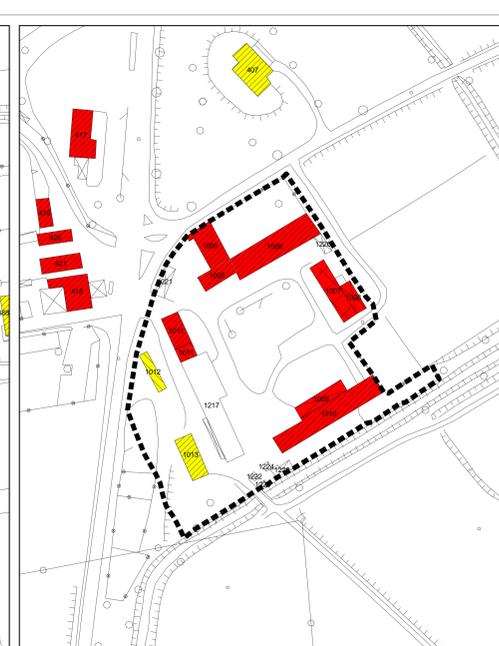

PONTELUNGO



CAVAGNERA

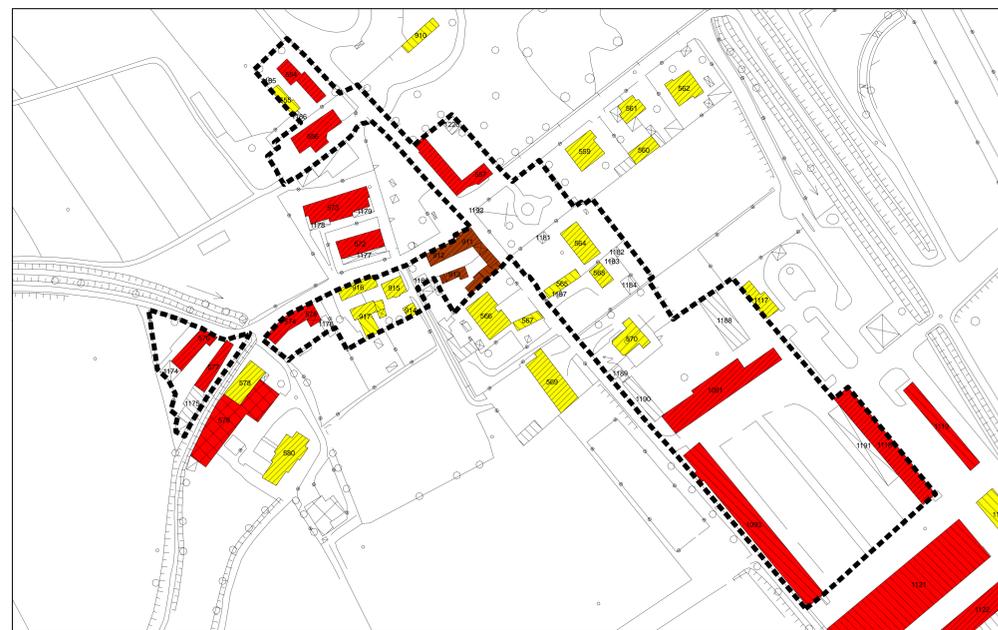

VAIRANO

COMUNE DI
VIDIGULFO
PROVINCIA DI PAVIA

PGT

Piano di Governo del Territorio

di cui alla Legge Regionale 11 marzo 2005, n. 12

20d

DdP

Documento di Piano

Tavola

Rilievo ecografico dello stato di fatto
Sistema dello spazio costruito
La città storica
Tipologia
scala 1:1000

allegato alla deliberazione di Consiglio Comunale n. ... del ...

PROGETTO: ...
AUTORE: ...
REDAZIONE: ...
COORDINATORE: ...
REDAZIONE: ...

STUDIO METODI
Urbanistica, architettura, ingegneria
via dell'Industria 14 - 27041 Lodi (LO) - tel. 0371 800000 - fax 0371 800001 - www.studiometodi.it



© Studio Metodi 2010

VIDIGULFO