


EDIFICI


- Abbandonato
- Degrado
- Sufficiente
- Mediocre
- Buona
- Ristrutturazione
- In costruzione

Ambiti di tessuto storico

Perimetro della Città Storica

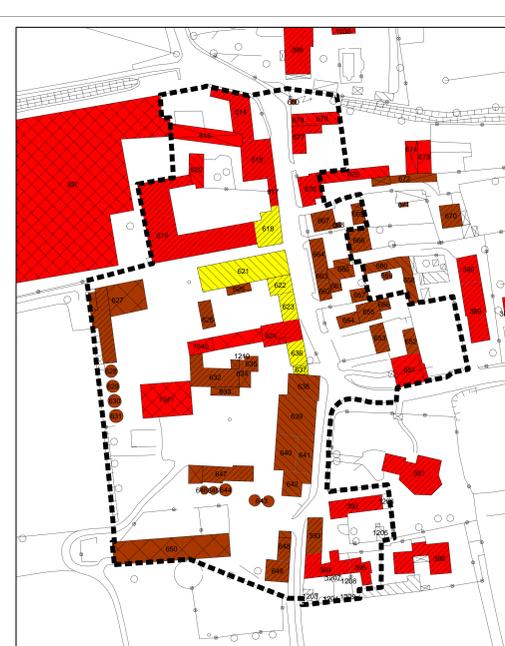


MANDRINO

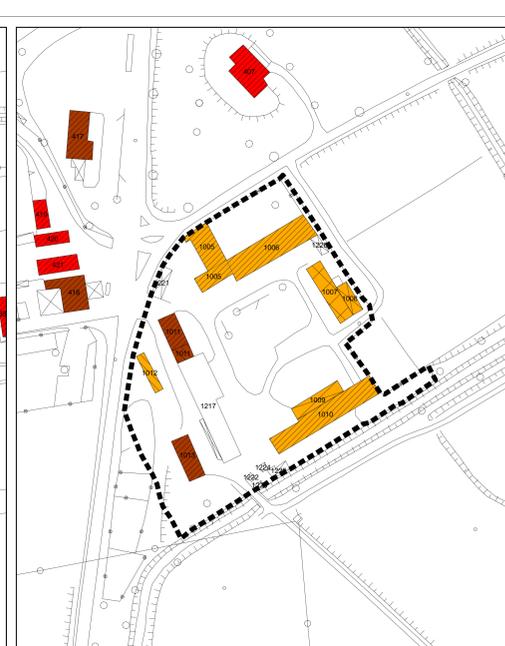

PONTELUNGO



CAVAGNERA

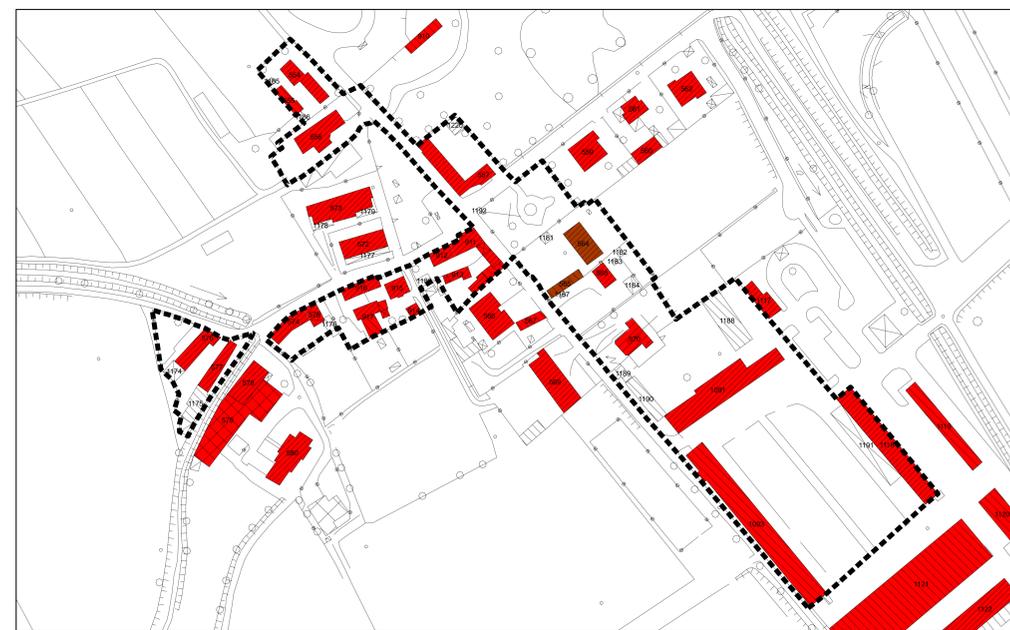

VAIRANO

COMUNE DI VIDIGULFO  
PROVINCIA DI PAVIA

PGT  
Piano di Governo del Territorio  
di cui alla Legge Regionale 11 marzo 2005, n. 12

20e DdP  
Documento di Piano

Tavola Rilievo ecografico dello stato di fatto  
Sistema dello spazio costruito  
La città storica  
Condizione  
scala 1:1000

adottato alla deliberazione di Consiglio Comunale n. ... del ...

PROGETTO  
AUTORE  
PROGETTO  
AUTORE  
PROGETTO  
AUTORE

STUDIO TECNICO  
ARCHITETTURA INGEGNERIA

VIDIGULFO