


sezioni A-A linee ENEL

RILEVATO E GHIAIA STRADALE SAGOMATO
IN ABBIA DI CAVA RULLATO E VIBRATO SPESSORE MEDIO CM 50

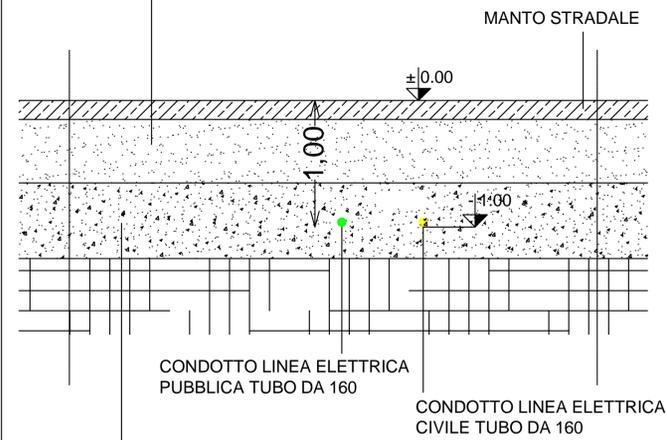

MASSICCIATA STRADALE CON MISTA NATURALE
DI TORRENTE SP. MEDIO CM 60

COMUNE DI VIDIGULFO


PROVINCIA DI PAVIA

LOTTIZZAZIONE
ATR 21




PROGETTISTA
Architetto GIOVANNI LIVIO BRIGLIA - Corso Cairoli 9 - 27100 PAVIA
COLLABORATORE
Geometra GIANPIERO CICERO - Corso Cairoli 8 - 27100 PAVIA

OGGETTO PIANO DI LOTTIZZAZIONE " ATR 21"		TIMBRO E TIMBRO DEL TECNICO	
PROPRIETA COTTA RAMUSINO LUIGI e MERLI ROBERTA			
DESCRIZIONE TAVOLA OPERE DI URBANIZZAZIONE PRIMARIE - ENEL			
SCALA 1 : 200	TAVOLA N° 4	DATA MAGGIO 2013	AGGIORNAMENTO
FIRMA DELLA PROPRIETA'			

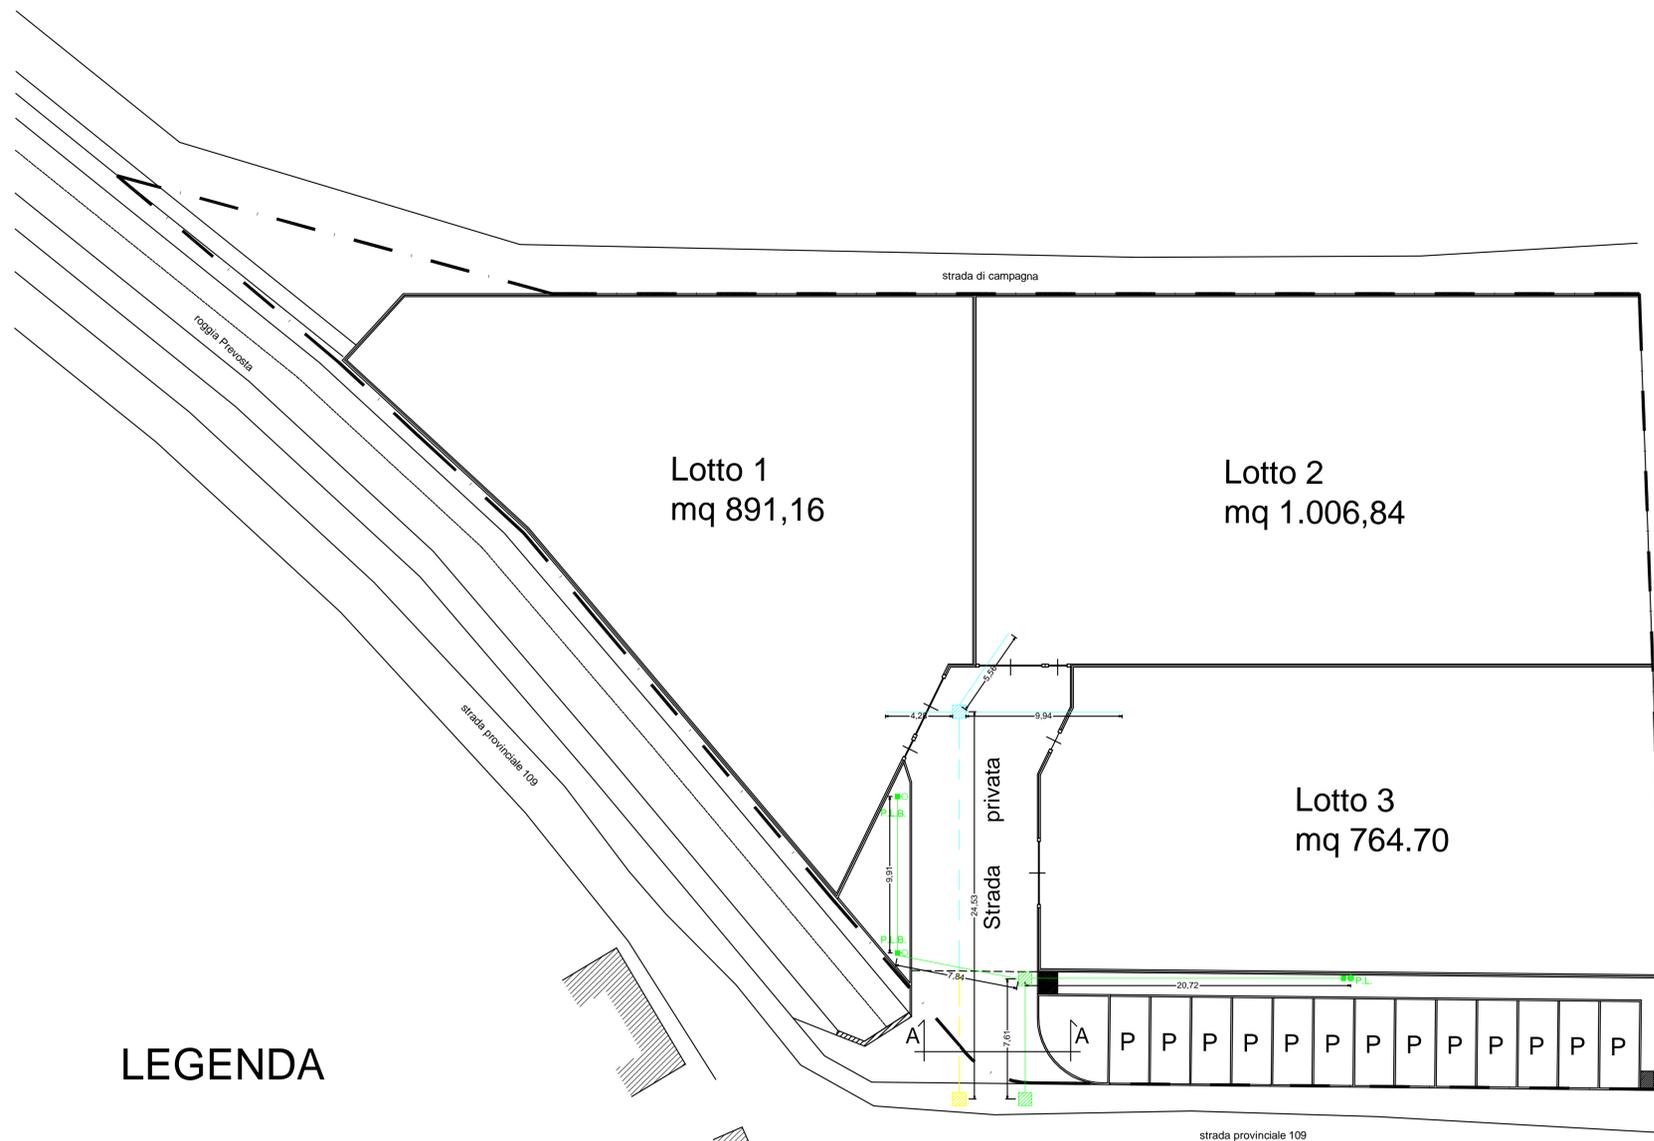

LEGENDA

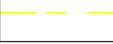-  P.L.B. PUNTO LUCE BASSO (LAMPIONCINO)
-  P.L. PUNTO LUCE (LAMPIONE)
-  LINEA ELETTRICA PUBBLICA ILLUMINAZIONE SU AREA DI CESSIONE TUBO Ø 160
-  POZZETTO 60X60 chiusino in ghisa carrabile LINEA ELETTRICA PUBBLICA
-  LINEA ELETTRICA CIVILE SU AREA DI CESSIONE TUBO Ø 160
-  LINEA ELETTRICA CIVILE SU AREA PRIVATA TUBO Ø 160
-  POZZETTO 60X60 chiusino in ghisa carrabile LINEA ELETTRICA CIVILE SU AREA PRIVATA
-  POZZETTO 60X60 chiusino in ghisa carrabile LINEA ELETTRICA CIVILE SU AREA DI CESSIONE
-  ALLACCIO AL LOTTO CON TUBO Ø 80 SENZA LA POSA DI POZZETTO INTERNO