



PARTICOLARE DELLA RECINZIONE TIPO

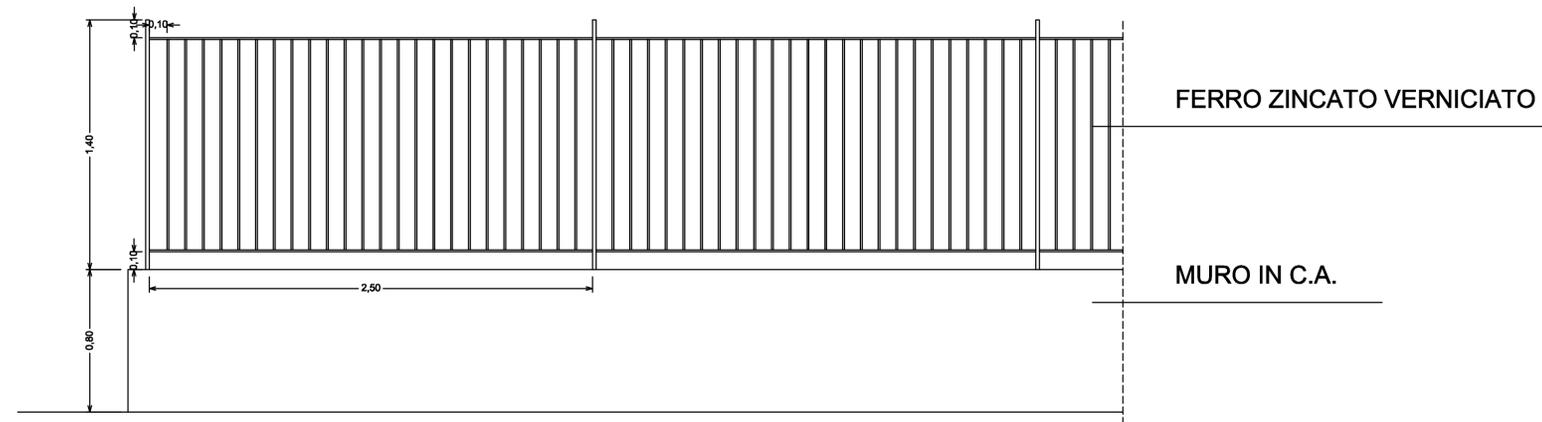

COMUNE DI VIDIGULFO


PROVINCIA DI PAVIA

LOTTIZZAZIONE
ATR 21

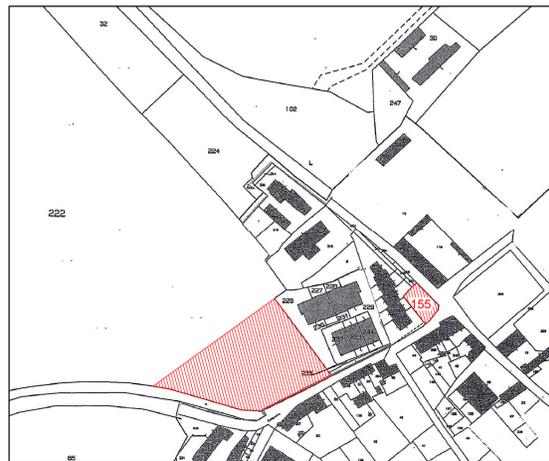


PLINTO E POZZETTO PER PALI
DI ILLUMINAZIONE PUBBLICA - ENEL

PIANTA

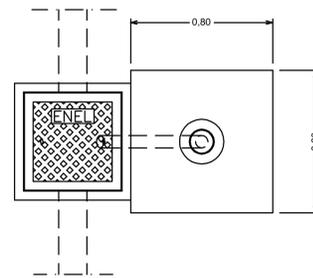

PALO DI ILLUMINAZIONE
ZONA CON RIVESTIM. EST. DEL PALO
COLLARE IN CONGL. CEMENT.
CHIUSINO ENEL
POZZETTO PREFABBRICATO
SABBIA
TUBO FLESSIBILE IN PVC

CANALIZZAZIONE ϕ 160
PLINTO IN CONGL. CEMENT.
FORO DEFLUSSO ACQUA

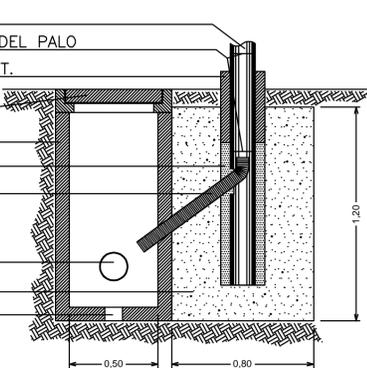

SCALA 1:20


SEZIONE

PALO DI ILLUMINAZIONE PUBBLICA
TIPO A SBRACCIO

ARMATURA STRADALE

BLOCCHI DI FONDAZIONE PER PALI ACCIAIO
E POZZETTO PASSACAVO

PALO IN ACCIAIO TRAFILATO
TIPO RASTREMATO, ZINCATO
A CALDO

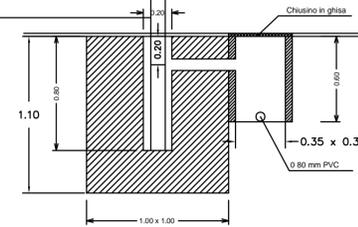

SCALA 1:25

PALO IN ACCIAIO TRAFILATO
TIPO RASTREMATO, ZINCATO
A CALDO

COLLARE

POZZETTO

PLINTO DI
FONDAZIONE

scala 1:50

PROGETTISTA Architetto GIOVANNI LIVIO BRIGLIA - Corso Cairoli 9 - 27100 PAVIA				
COLLABORATORE Geometra GIANPIERO CICERO - Corso Cairoli 8 - 27100 PAVIA				
OGGETTO PIANO DI LOTTIZZAZIONE " ATR 21"				
PROPRIETA' COTTA RAMUSINO LUIGI e MERLI ROBERTA				
DESCRIZIONE TAVOLA OPERE DI URBANIZZAZIONE - PARTICOLARI COSTR. P. LUCE E ARR. URBANO				
SCALA 1 : 200	TAVOLA N° 8	DATA MAGGIO 2013	AGGIORNAMENTO	FIRMA DELLA PROPRIETA'