COMUNE DI

VIDIGULFO

Provincia di Pavia

PIANO DI LOTTIZZAZIONE

Realizzazione di nuove unità residenziali nel comparto ATR-9

GENNAIO 2013

TAV. 13

OPERE DI URBANIZZAZIONE:
SEZIONI STRADALI TIPO

SCALA 1:1000
1:50

COMMITTENTE

CASERINI ENRICA
via Milano 19, 27018 Vidigulfo (PV)

GUERCIOTTI FEDERICA LUISA
via Milano 19, 27018 Vidigulfo (PV)

GUERCIOTTI GIANBATTISTA
via Milano 19, 27018 Vidigulfo (PV)

PROGETTISTA

Arch+ ENGINEERING S.R.L.
P. IVA - C.F. - 02293550186
Via F. Cossa, 26 Tel. 0382-530403
27100 Pavia Fax. 0382-309868

ARCH. MONICA CASTOLDI
ARCH. PAOLO SCAPOLO

COLLABORATORI ARCH. SILVIA DE GIORGIO

I disegni e le informazioni in essi contenute sono proprietà esclusiva della Società Arch+ Engineering s.r.l. e non possono essere modificati, riprodotti, resi pubblici o utilizzati per usi differenti da quelli per cui sono stati redatti, salvo autorizzazione scritta.

Planimetria 1:1000

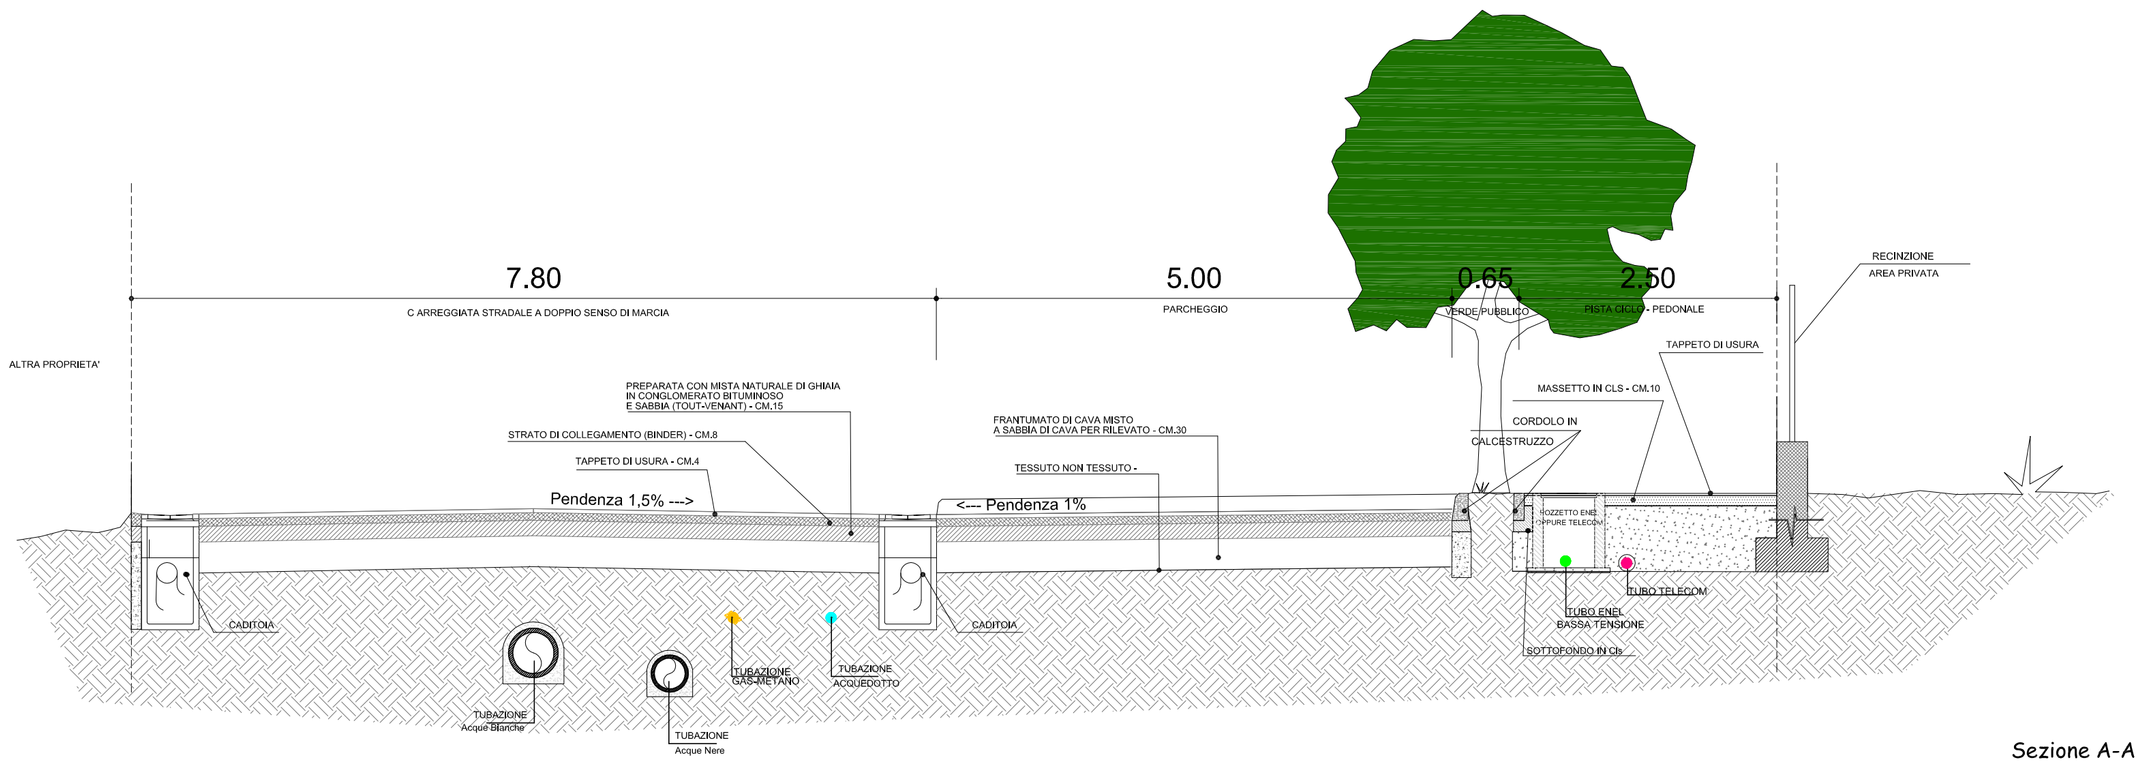

Sezione A-A

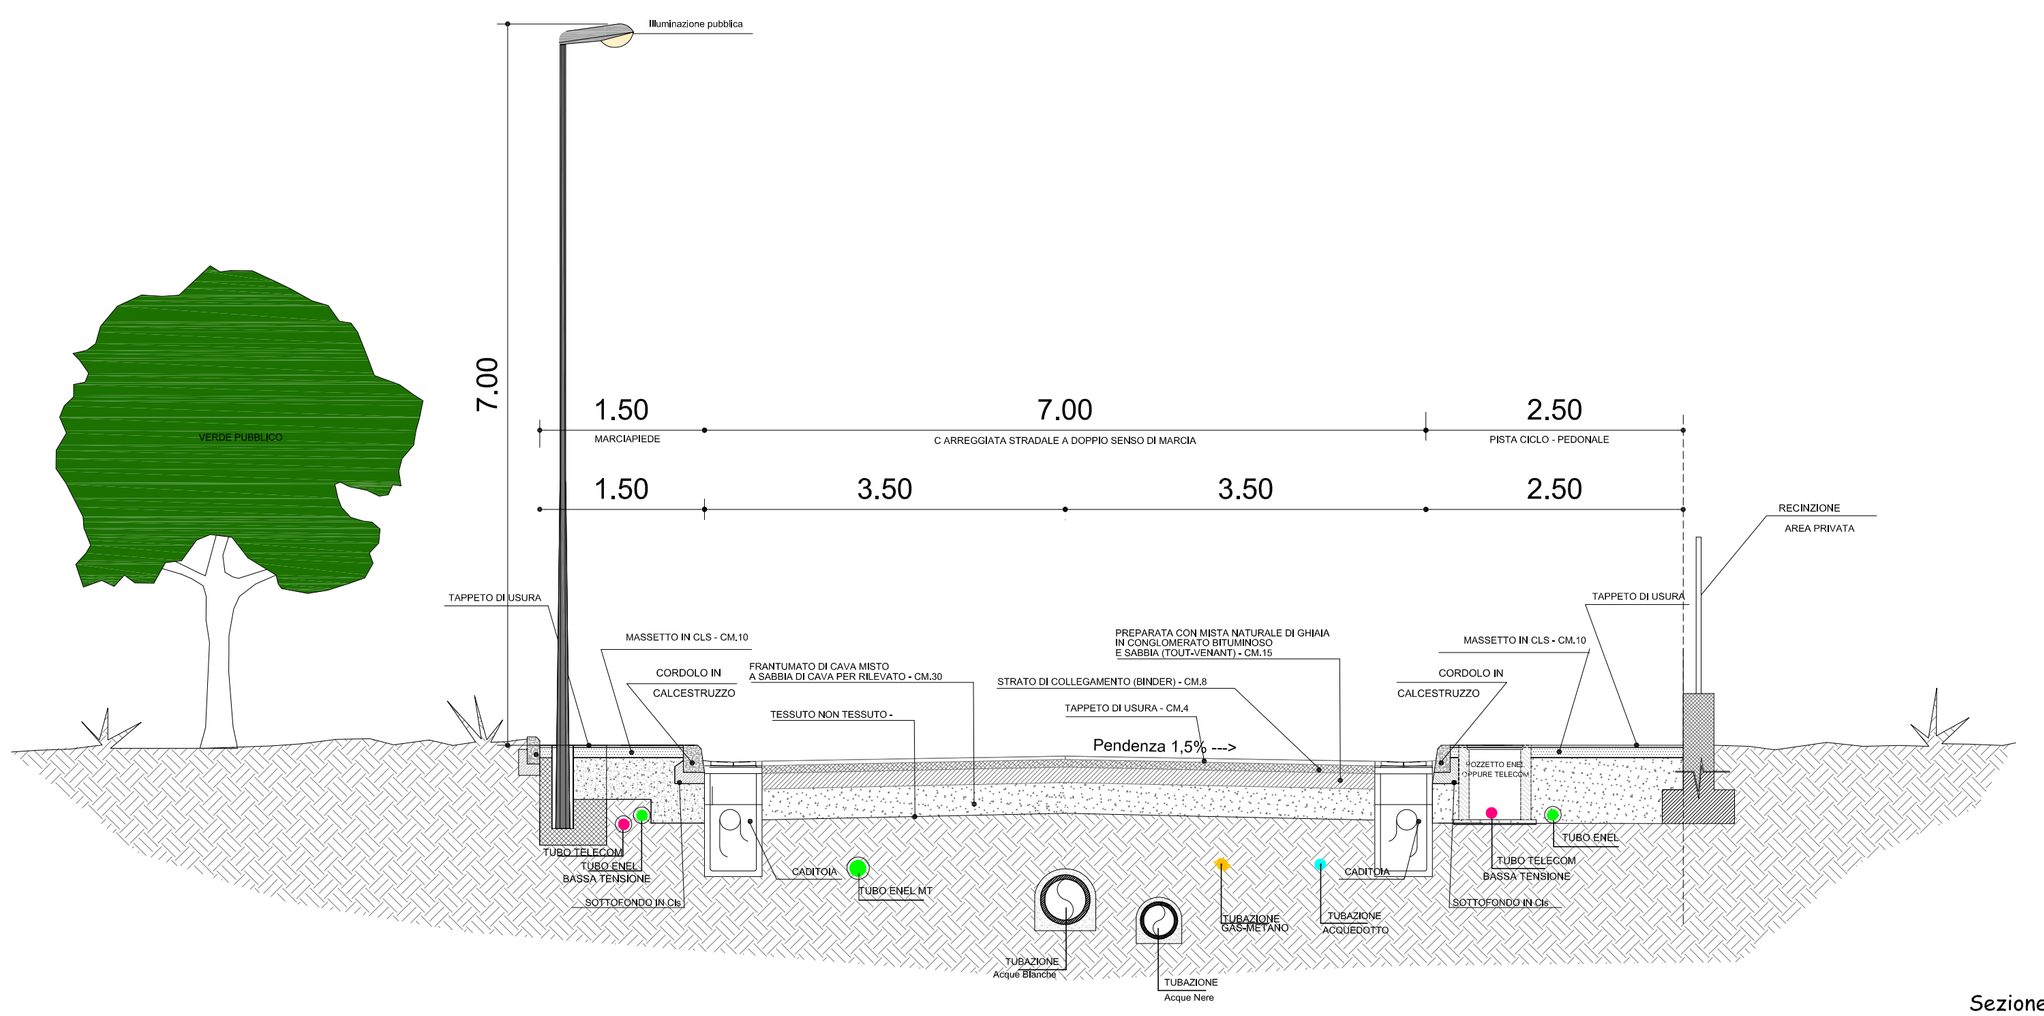

Sezione B-B