

LEGENDA

 CONFINE DELL' INTERVENTO

 LOTTI EDIFICABILI

COMUNE DI VIDIGULFO

PROVINCIA DI PAVIA

LOTTIZZAZIONE
ATR 21

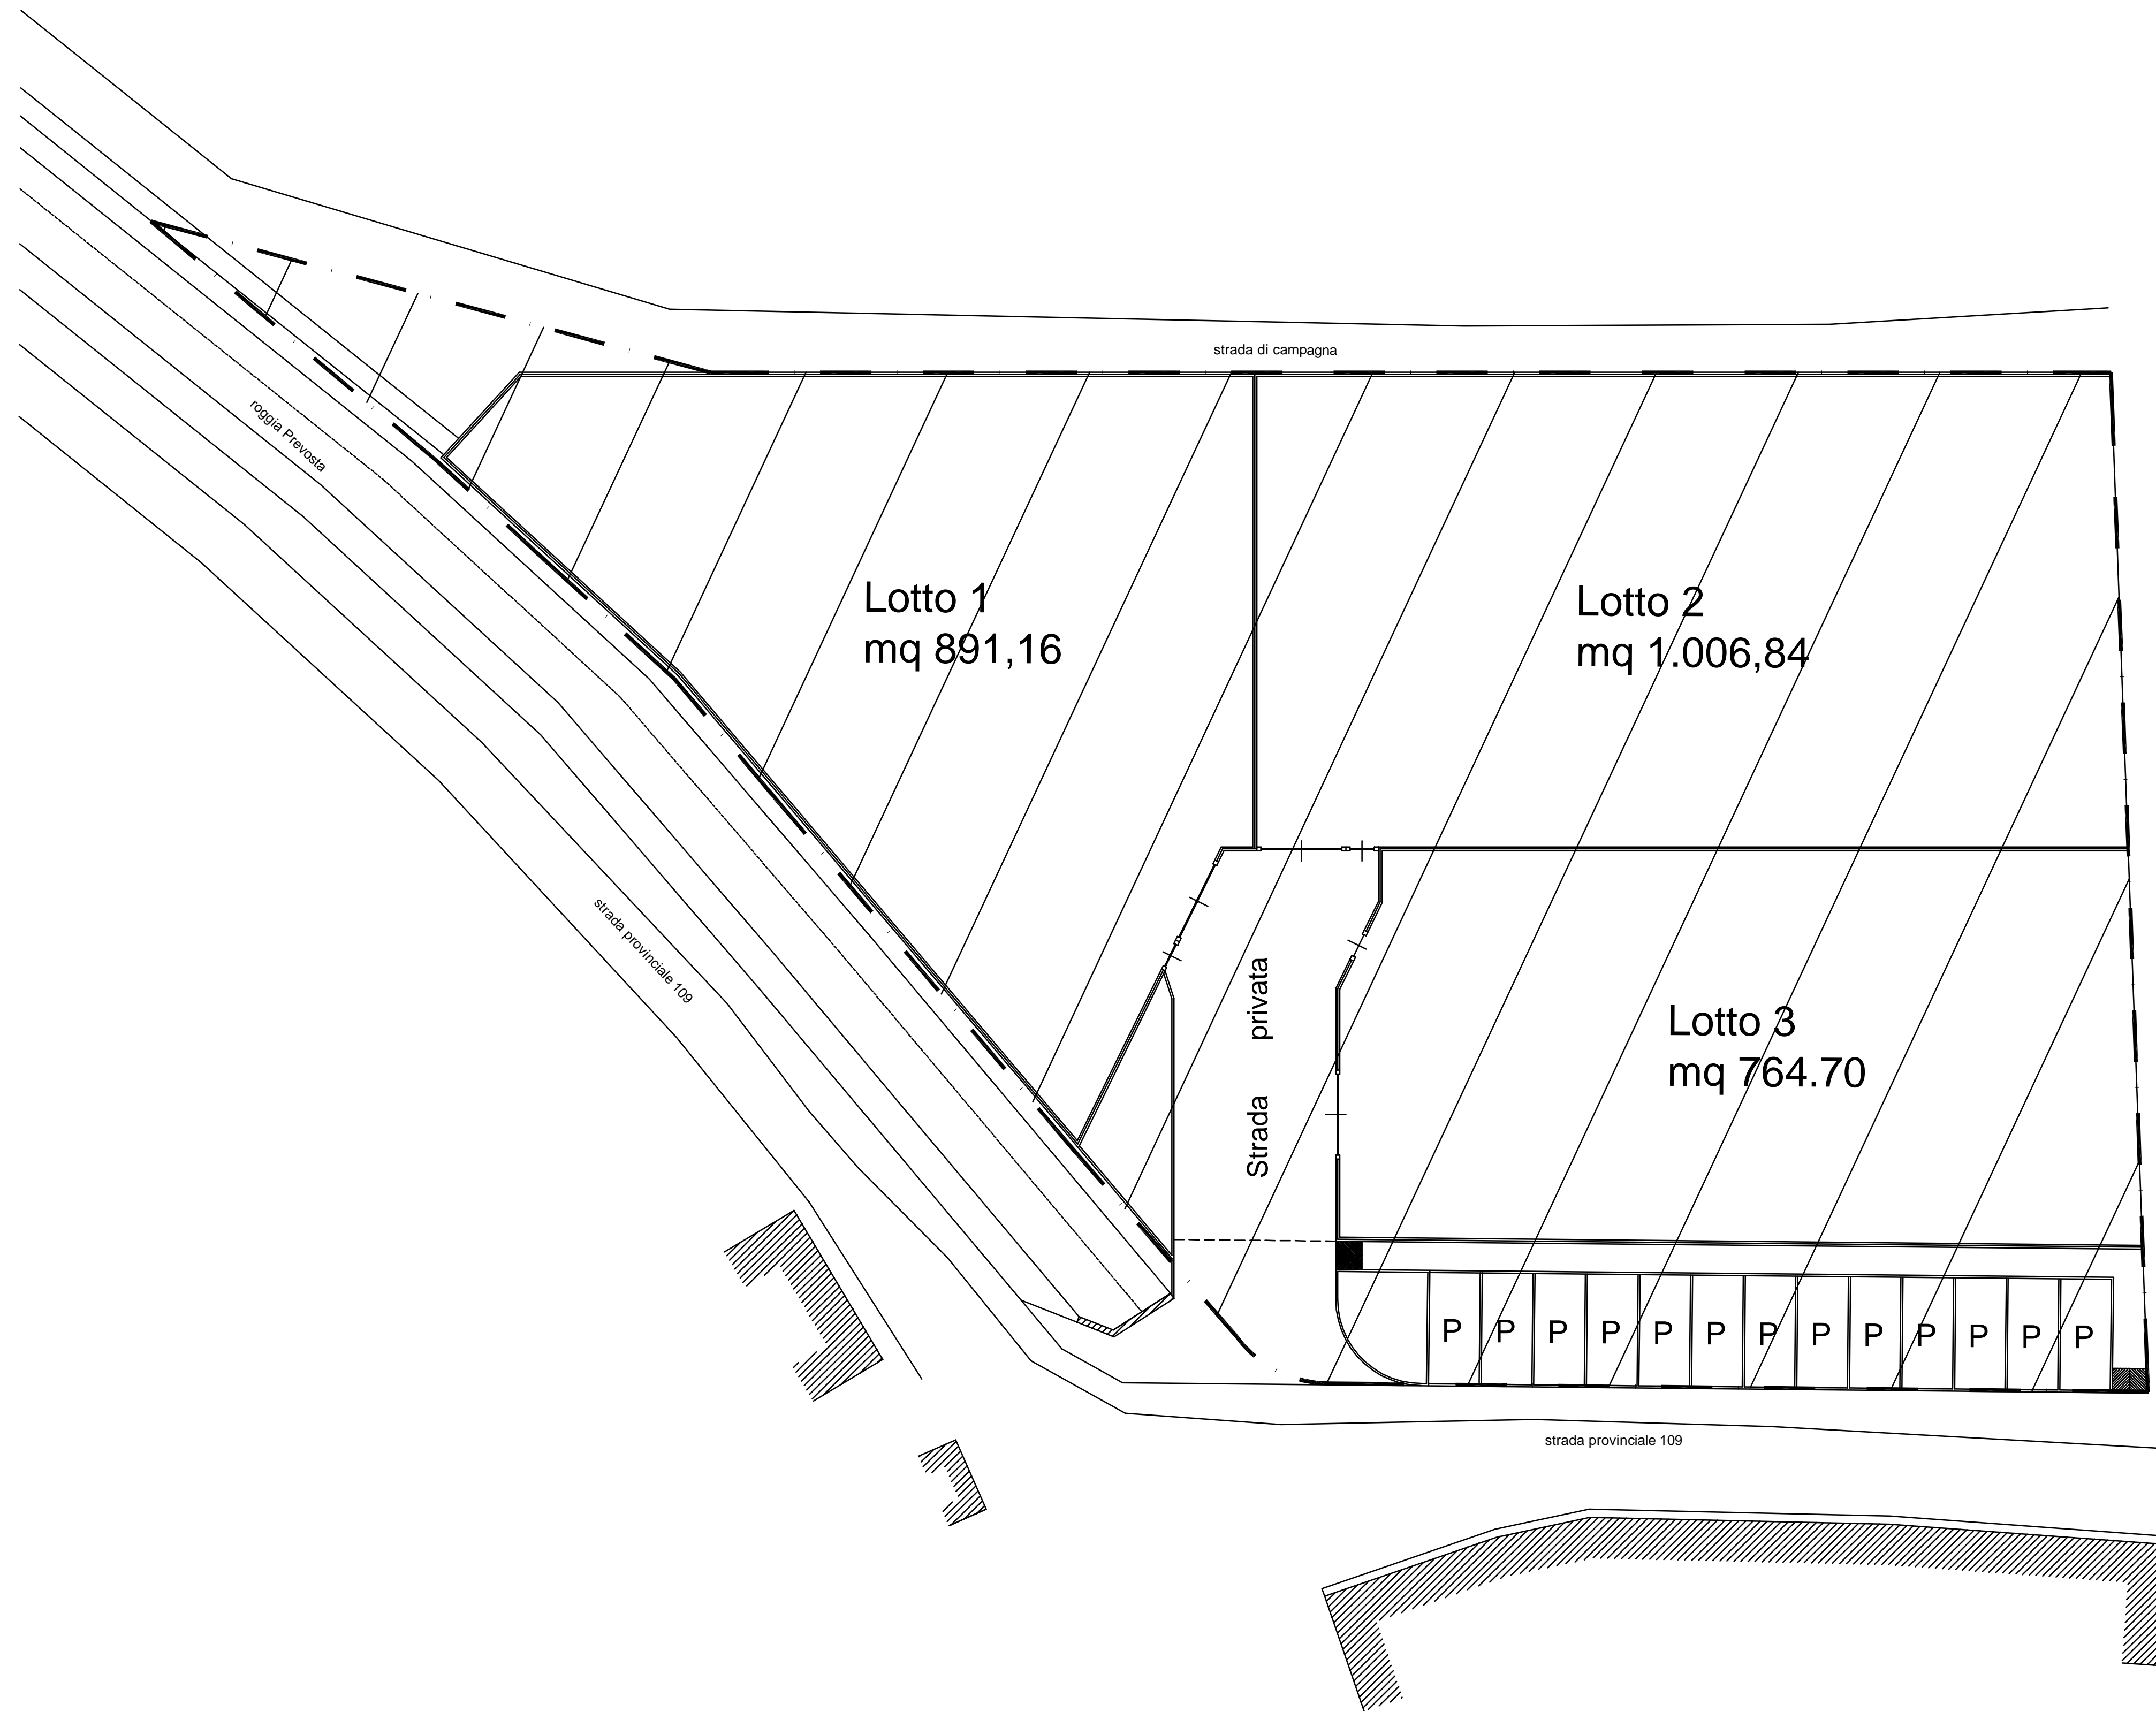
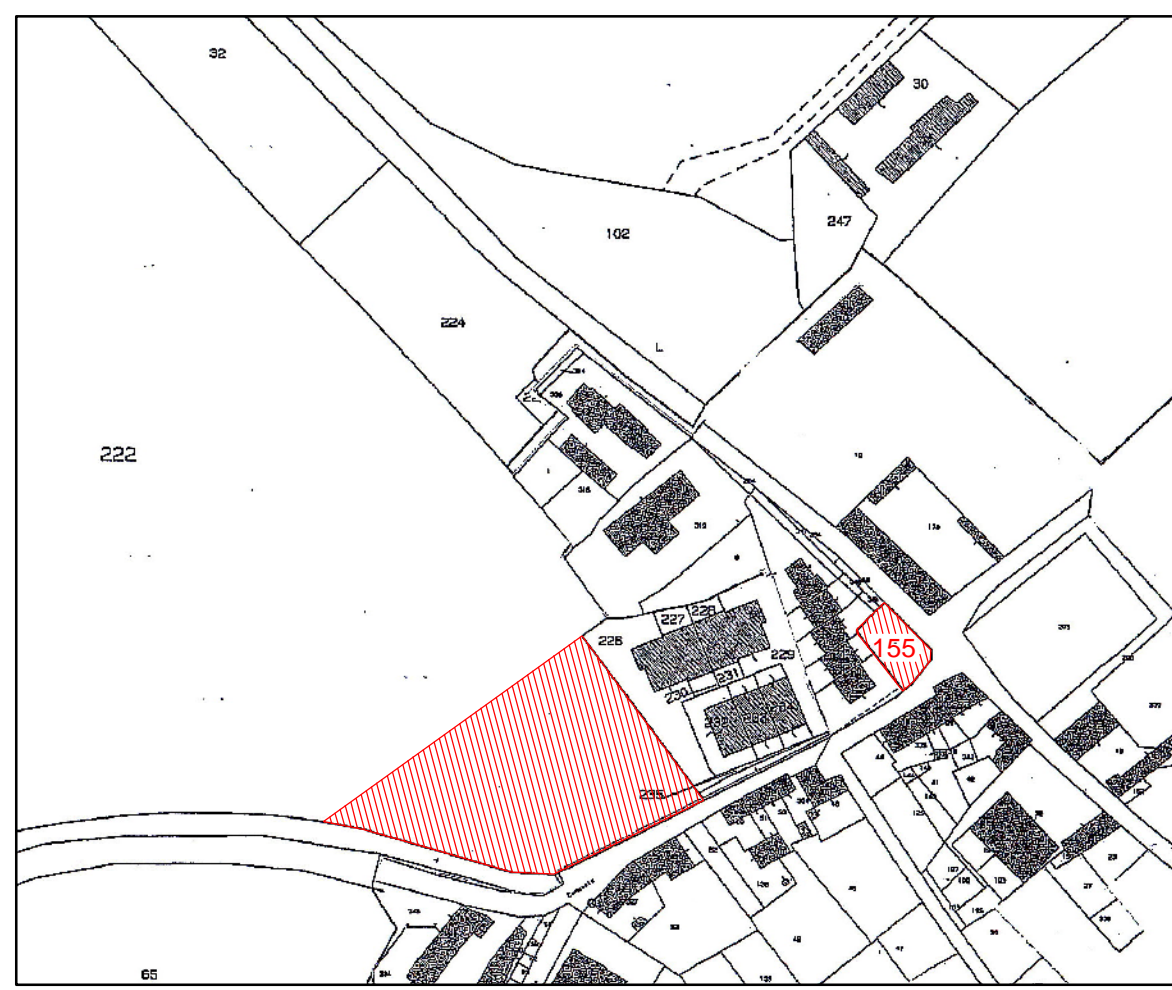


TABELLA DEI CONTEGGI

LOTTO 1 - MQ. 891,16 x 30% = Sup. Dren. MQ. 267,35

LOTTO 2 - MQ. 1.006,84 x 30% = Sup. Dren. MQ. 302,05

LOTTO 3 - MQ. 764,70 x 30% = Sup. Dren. MQ. 229,41

TOTALE SUPERFICI DRENANTI MQ. 798,81

PROGETTISTA Architetto GIOVANNI LIVIO BRIGLIA - Corso Cairoli 9 - 27100 PAVIA			
COLLABORATORE Geometra GIANPIERO CICERO - Corso Cairoli 8 - 27100 PAVIA			
OGGETTO PIANO DI LOTTIZZAZIONE " ATR 21"			
PROPRIETA' COTTA RAMUSINO LUIGI e MERLI ROBERTA			
DESCRIZIONE TAVOLA SUPERFICI DRENANTI ART. 7 par. 8 CONVENZIONE			
SCALA 1 : 200	TAVOLA N° 9	DATA MAGGIO 2013	AGGIORNAMENTO FIRMA DELLA PROPRIETA'