


# COMUNE DI VIDIGULFO


PROVINCIA DI PAVIA

LOTTIZZAZIONE  
ATR 21








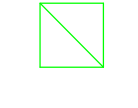
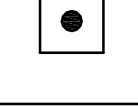


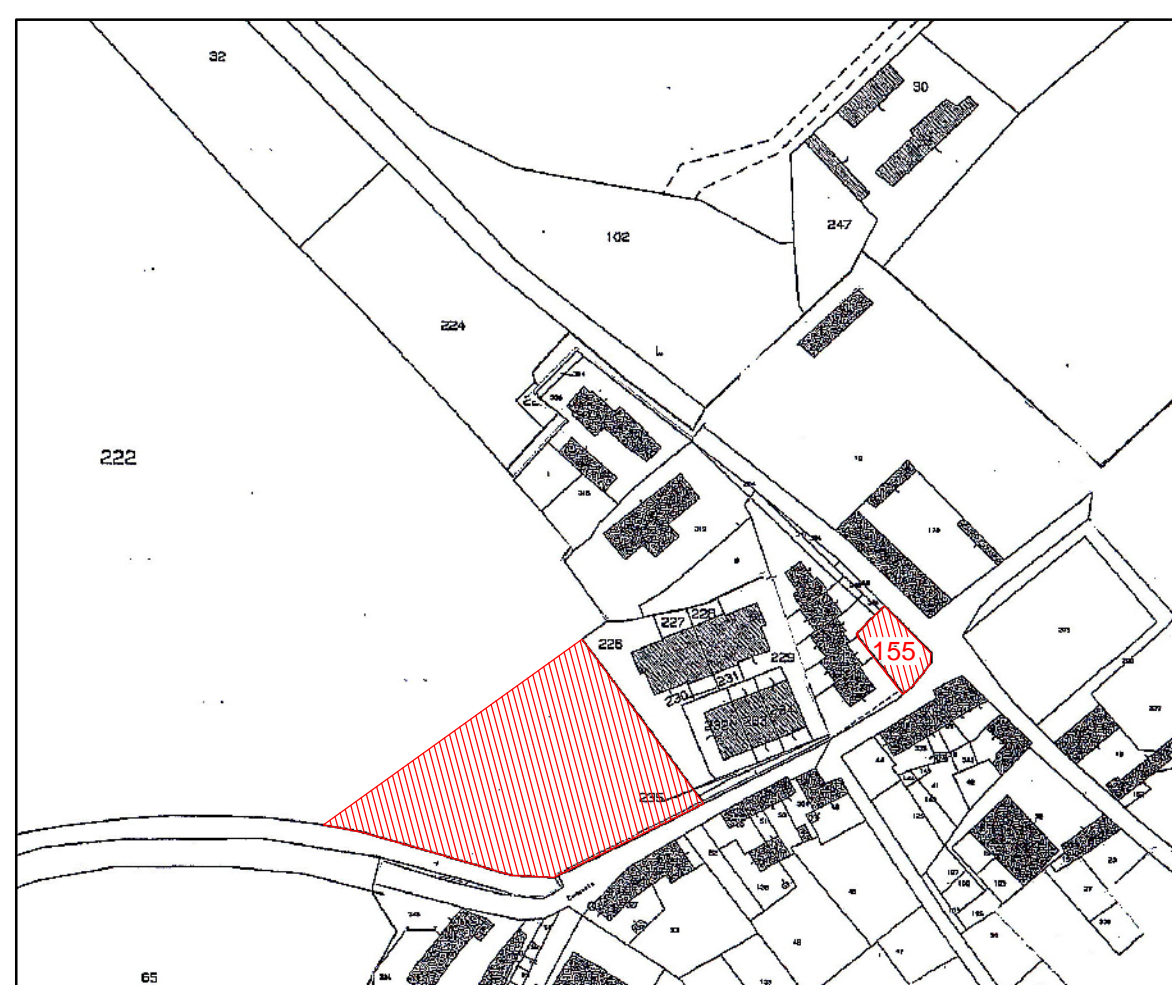

PROGETTISTA  
Architetto GIOVANNI LIVIO BRIGLIA - Corso Cairoli 9 - 27100 PAVIA  
COLLABORATORE  
Geometra GIANPIERO CICERO - Corso Cairoli 8 - 27100 PAVIA

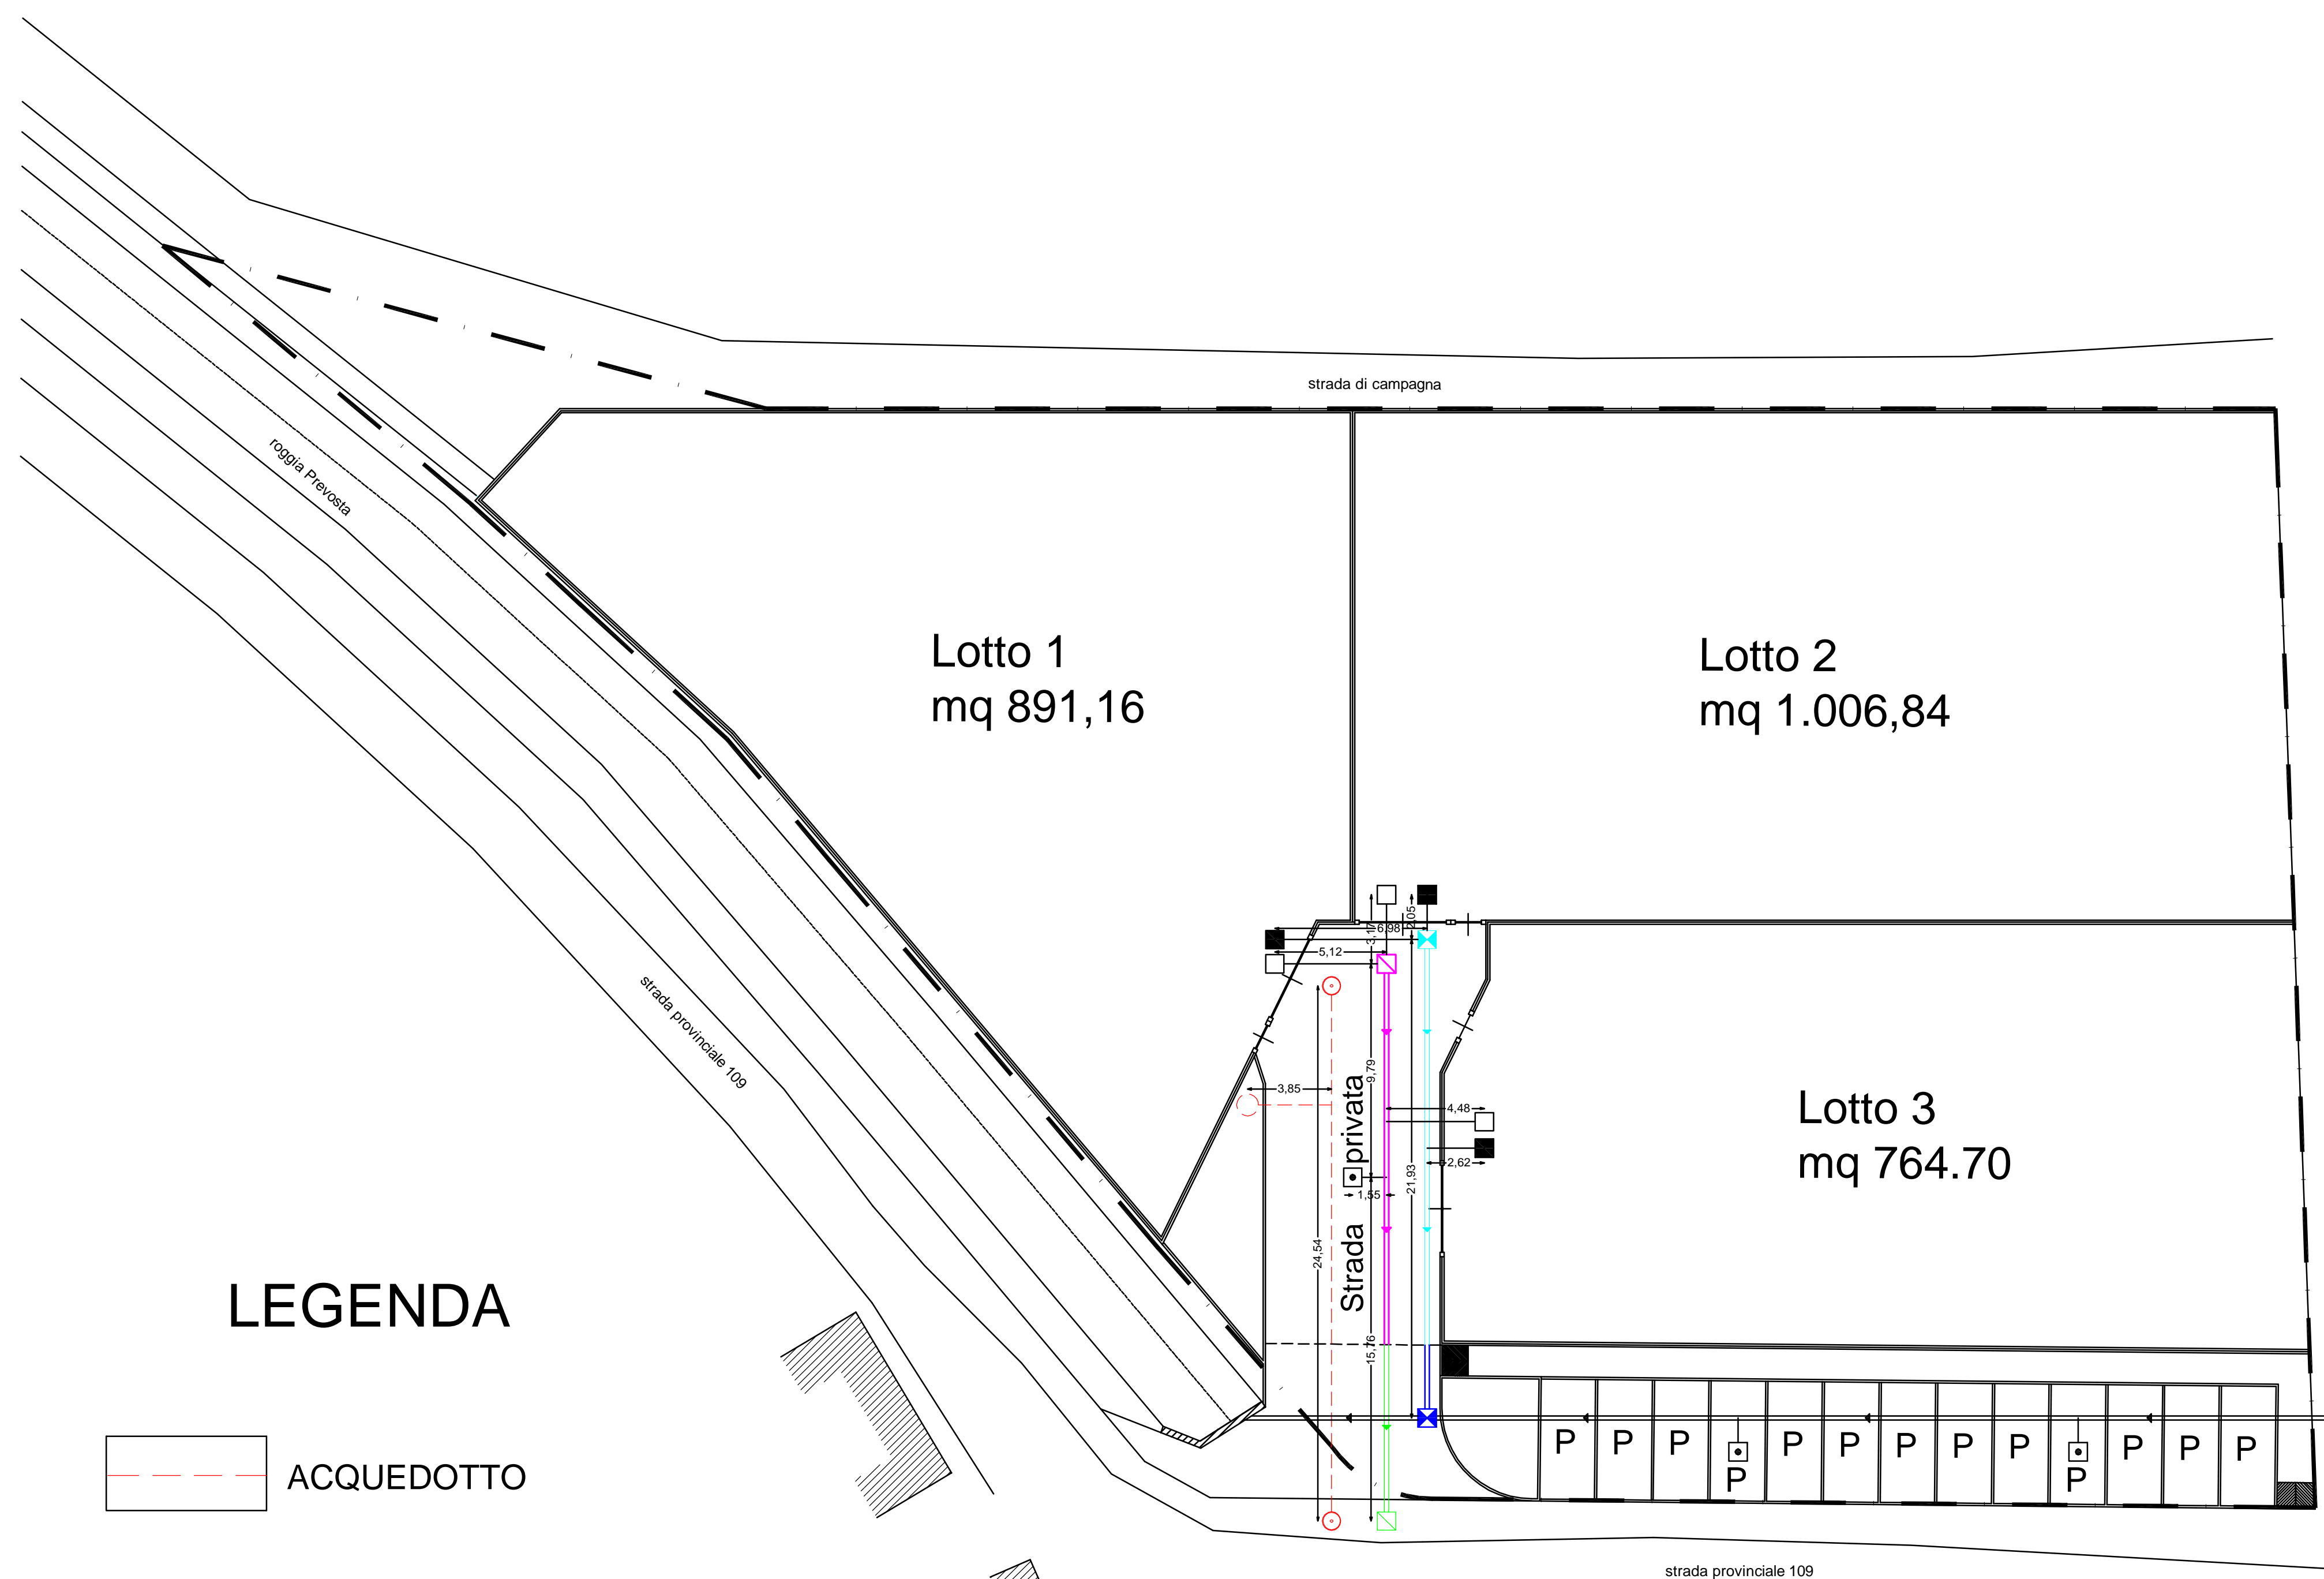OGGETTO PIANO DI LOTTIZZAZIONE " ATR 21 "				
PROPRIETA' COTTA RAMUSINO LUIGI e MERLI ROBERTA				
DESCRIZIONE TAVOLA OPERE DI URBANIZZAZIONE (FOGNATURA - ACQUEDOTTO)				
SCALA 1 : 200	TAVOLA N° 3	DATA MAGGIO 2013	AGGIORNAMENTO	FIRMA DELLA PROPRIETA'

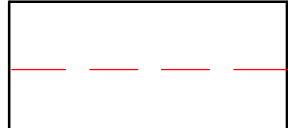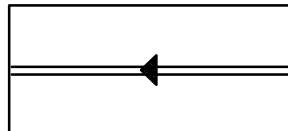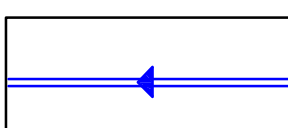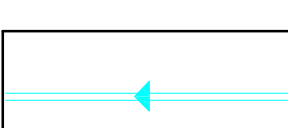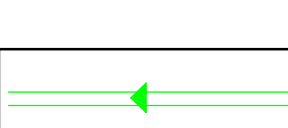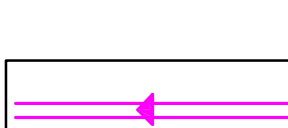

## LEGENDA

-  ACQUEDOTTO
-  ACQUE NERE TRATTO ESISTENTE
-  ACQUE NERE NUOVO TRATTO SU AREA DI CESSIONE Ø 30 PVC
-  ACQUE NERE NUOVO TRATTO SU AREA PRIVATA Ø 30 PVC
-  ACQUE BIANCHE SU AREA DI CESSIONE Ø 40 CLS
-  ACQUE BIANCHE SU AREA PRIVATA Ø 40 CLS
-  CAMERETTA 100X100X200 ACQUE NERE
-  CAMERETTA 100X100X200 ACQUE BIANCHE
-  CADITOIE SIFONATE ACQUA STRADALE 1 OGNI 20 ML
-  POZZETTO INT. LOTTO 50X50X500 ACQUE NERE
-  POZZETTO INT. LOTTO 50X50X500 ACQUE BIANCHE