
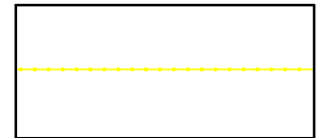
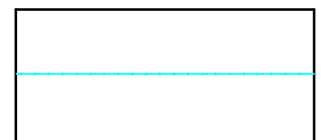
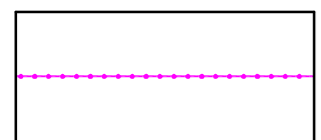
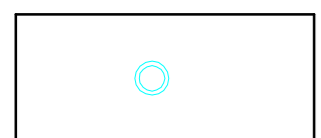
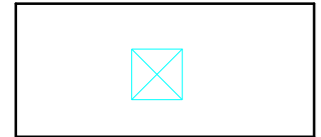
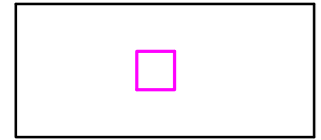
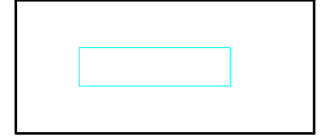
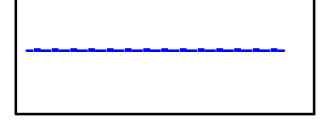
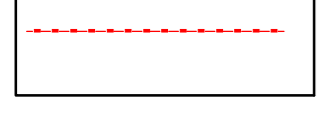
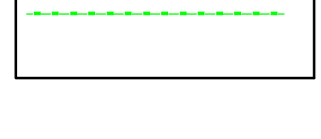
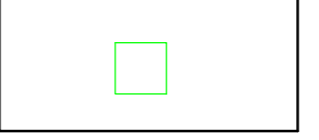
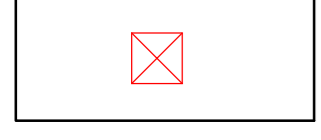


LEGENDA


-  LINEA TELEFONICA ESISTENTE SU STRADA PROVINCIALE 109
-  LINEA TELEFONICA TUBO DA 160 SU AREA DI CESSIONE
-  LINEA TELEFONICA TUBO DA 160 SU AREA PRIVATA
-  COLONNINA COPIE TELEFONICHE
-  POZZETTO 60X60 LINEA TELEFONICA CHIUSINO IN GHISA SU AREA DI CESSIONE
-  POZZETTO 45x45 LINEA TELEFONICA CHIUSINO IN GHISA SU AREA PRIVATA
-  COLONNINA
-  GAS METANO TUBO IN B.P. SU STRADA PROVINCIALE 109
-  GAS METANO TUBO IN B.P. SU AREA DI CESSIONE
-  GAS METANO TUBO IN B.P. SU AREA PRIVATA
-  POZZETTO 45X45 GAS METANO CHIUSINO IN GHISA SU AREA PRIVATA
-  POZZETTO 60X60 GAS METANO CHIUSINO IN GHISA SU AREA DI CESSIONE

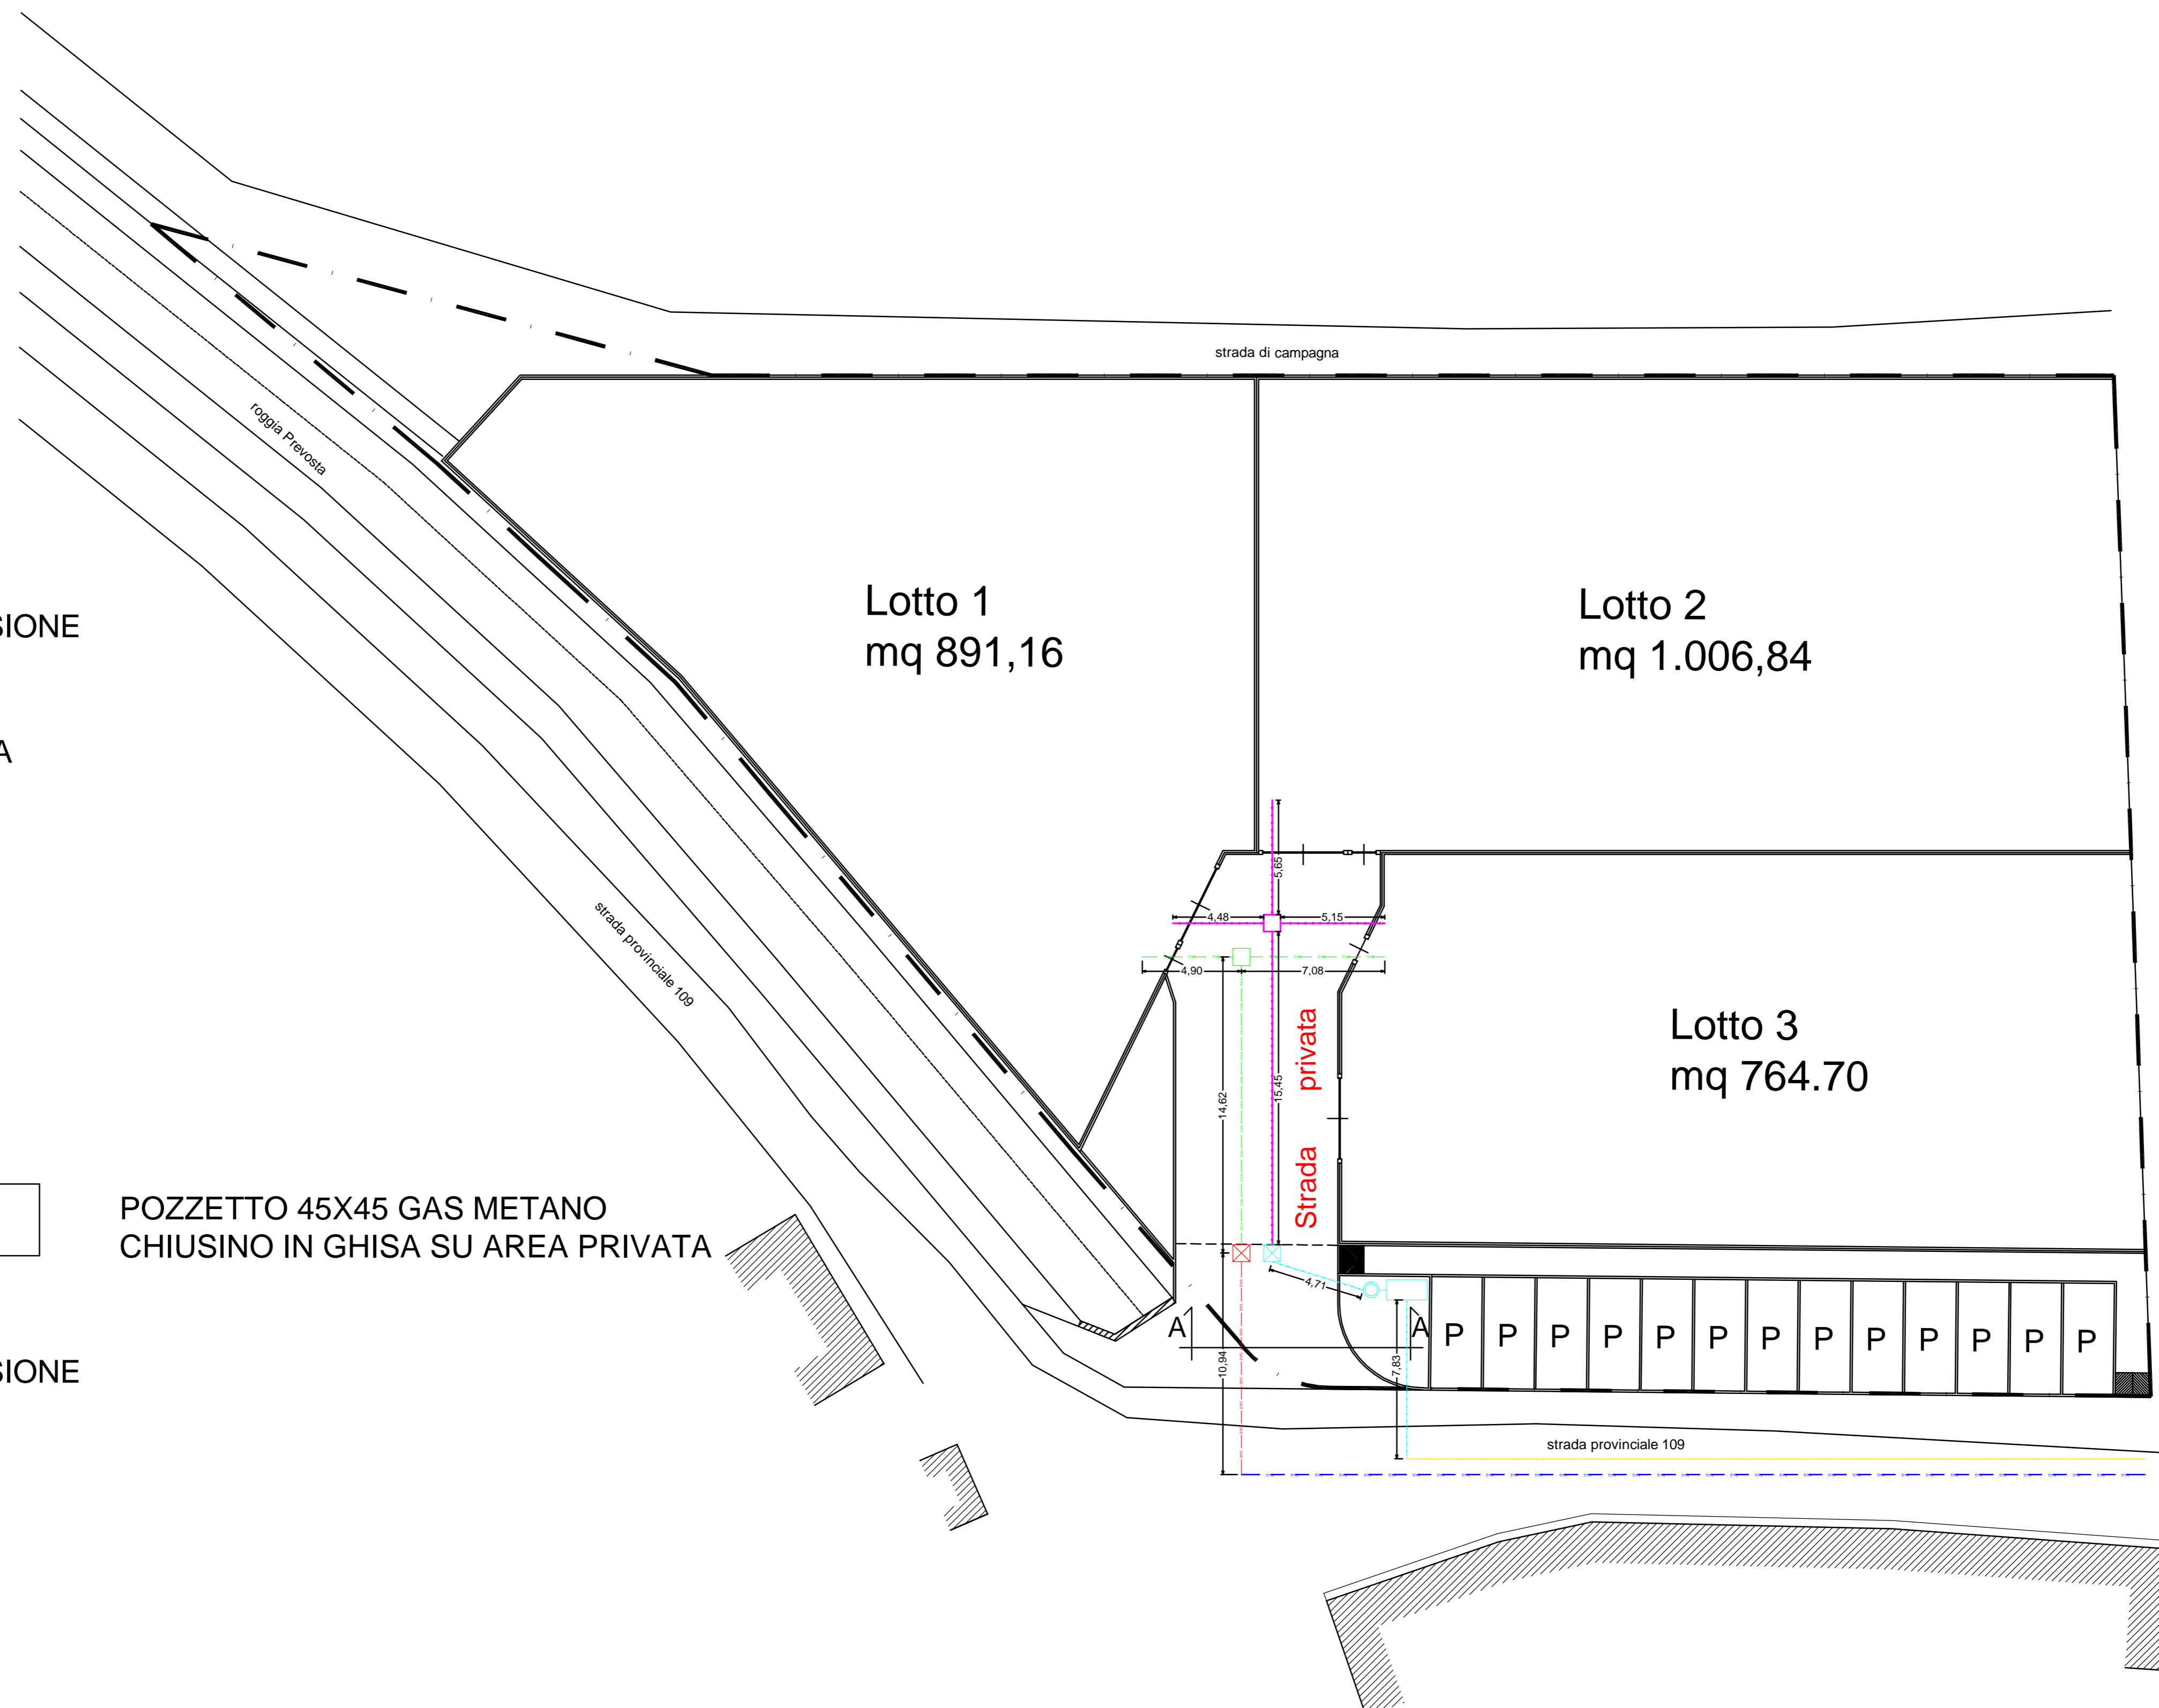


COMUNE DI VIDIGULFO

PROVINCIA DI PAVIA


LOTTIZZAZIONE
ATR 21

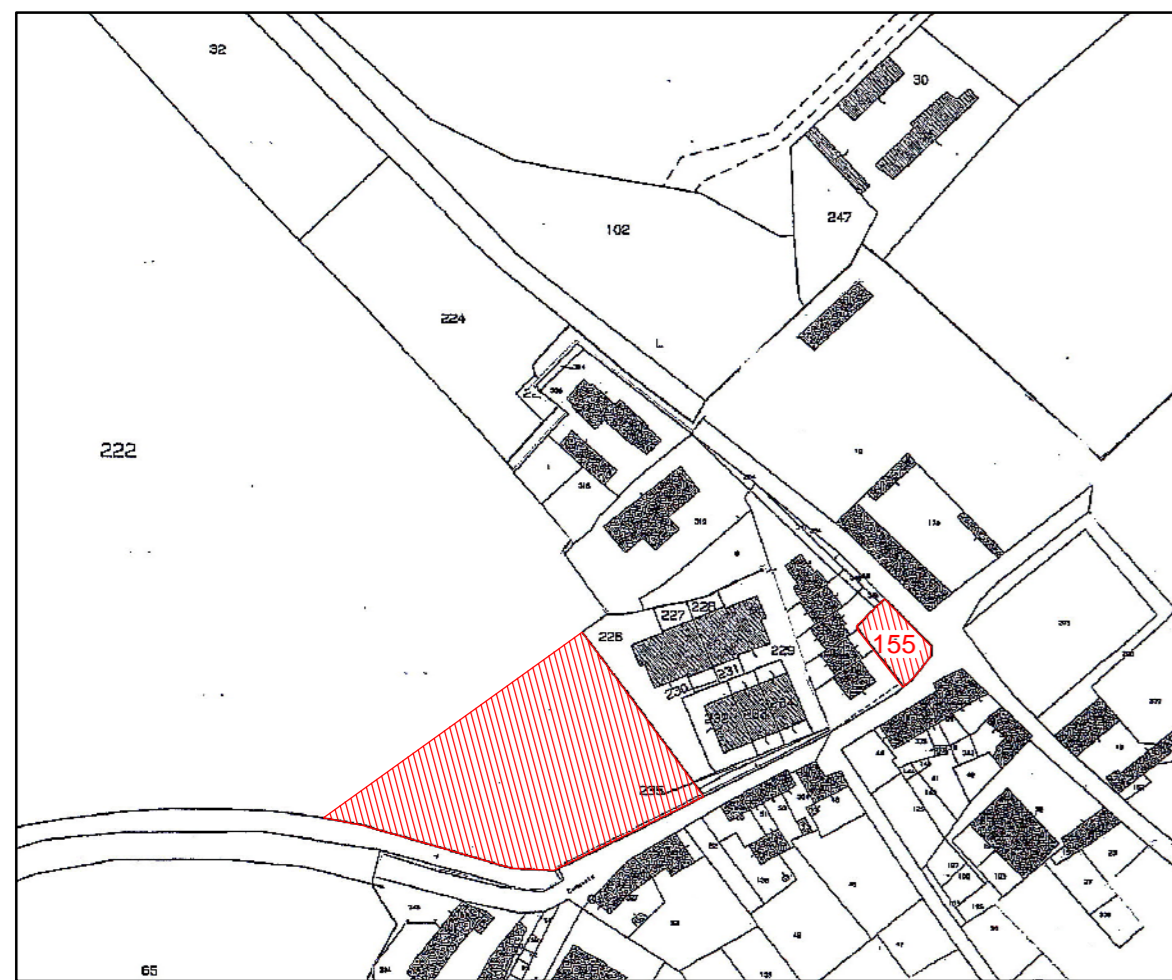

sezioni A-A linea GAS

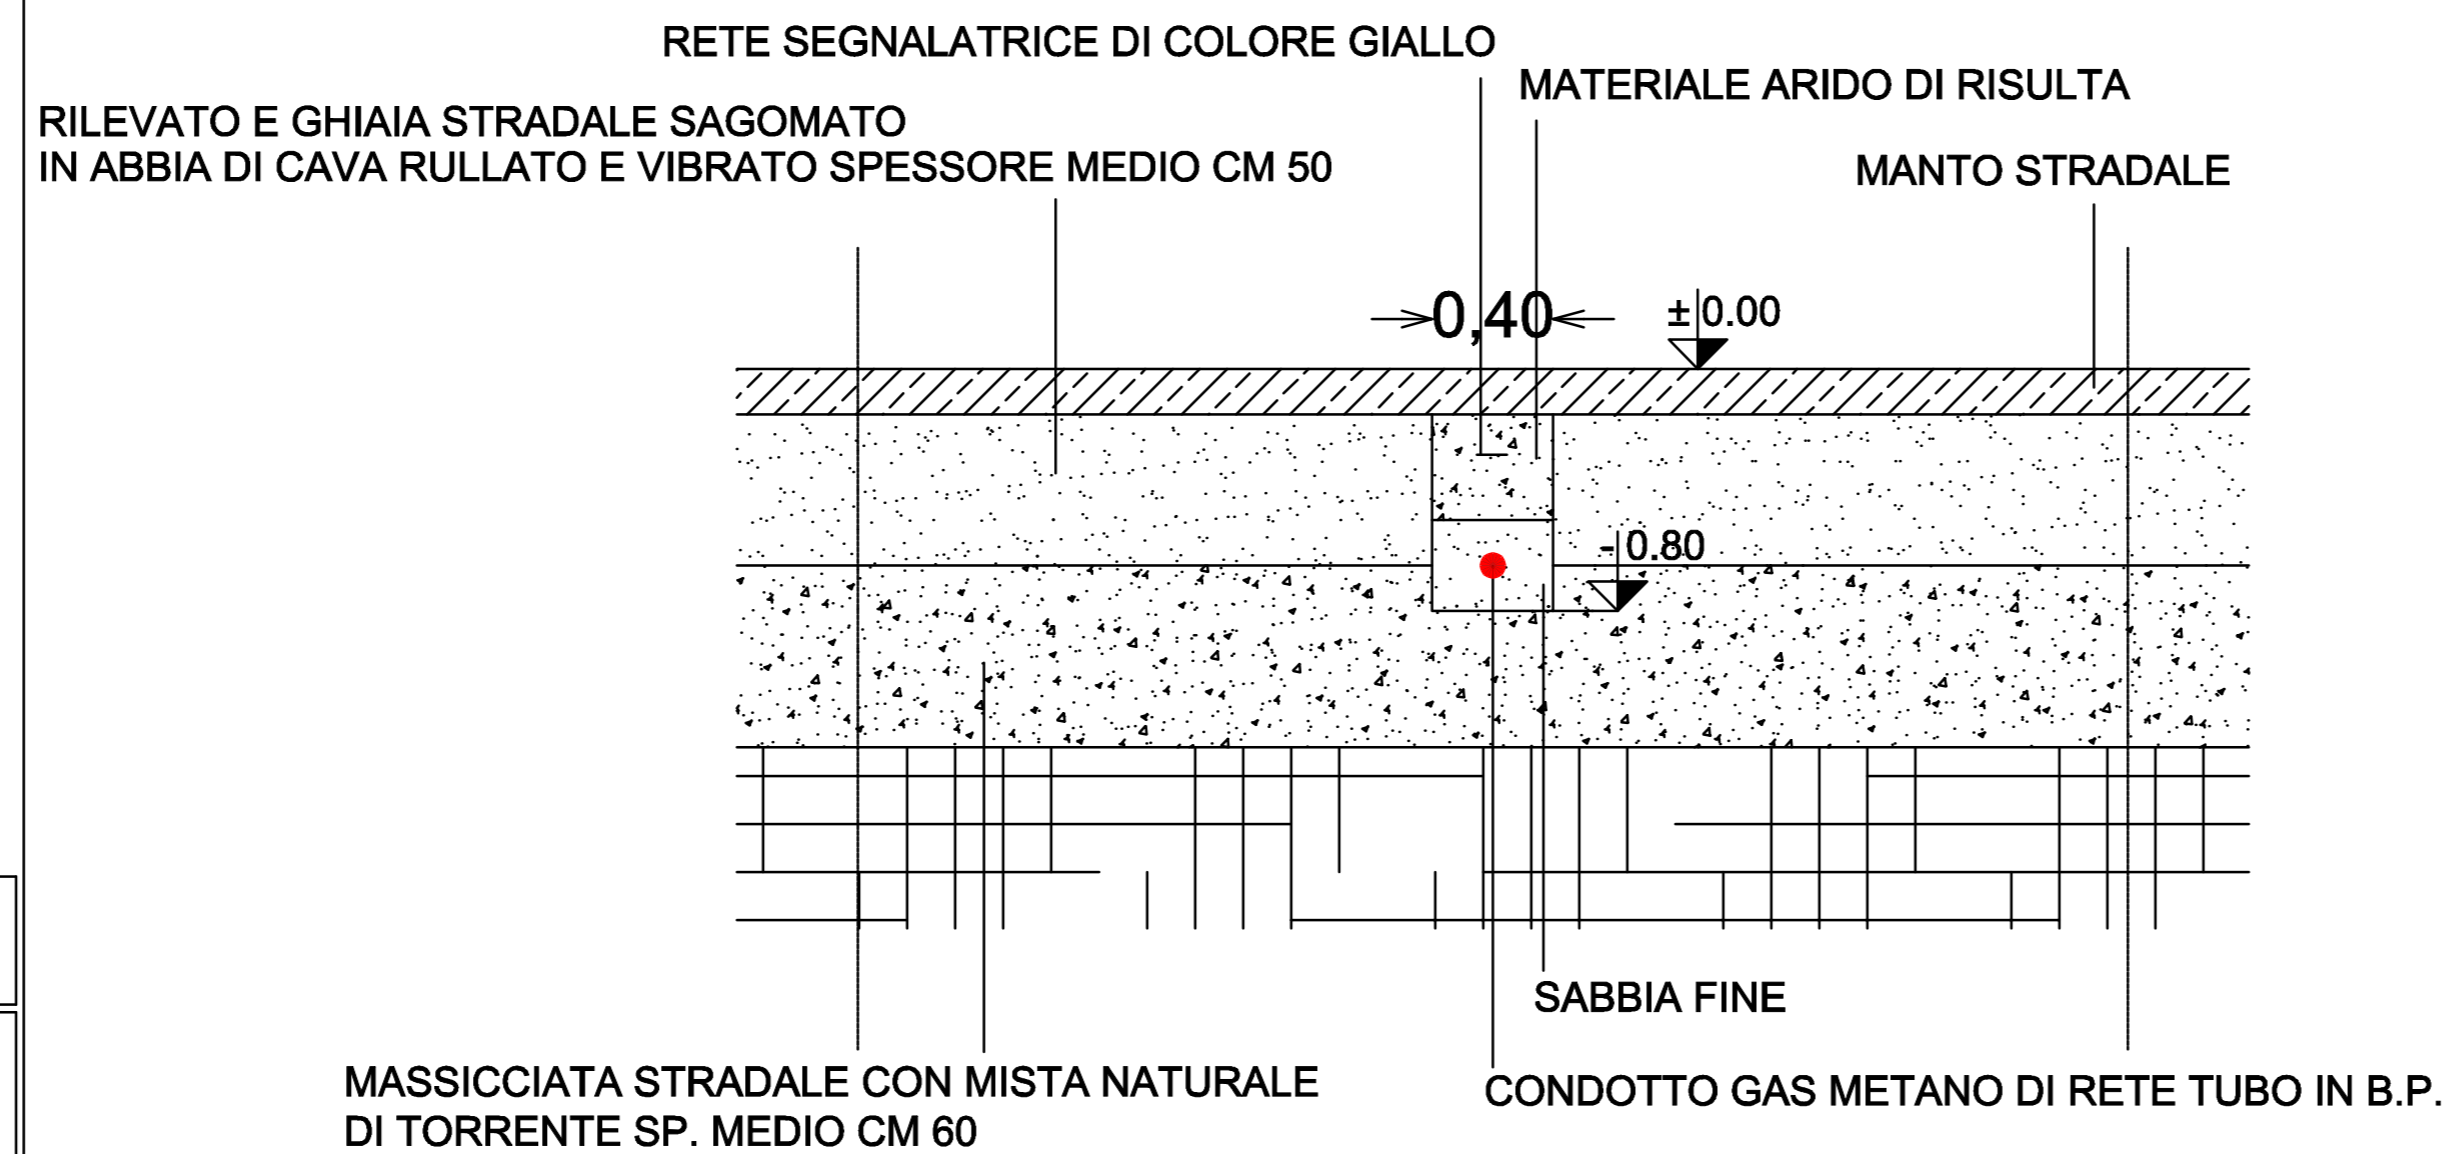

sezioni A-A linea TELECOM

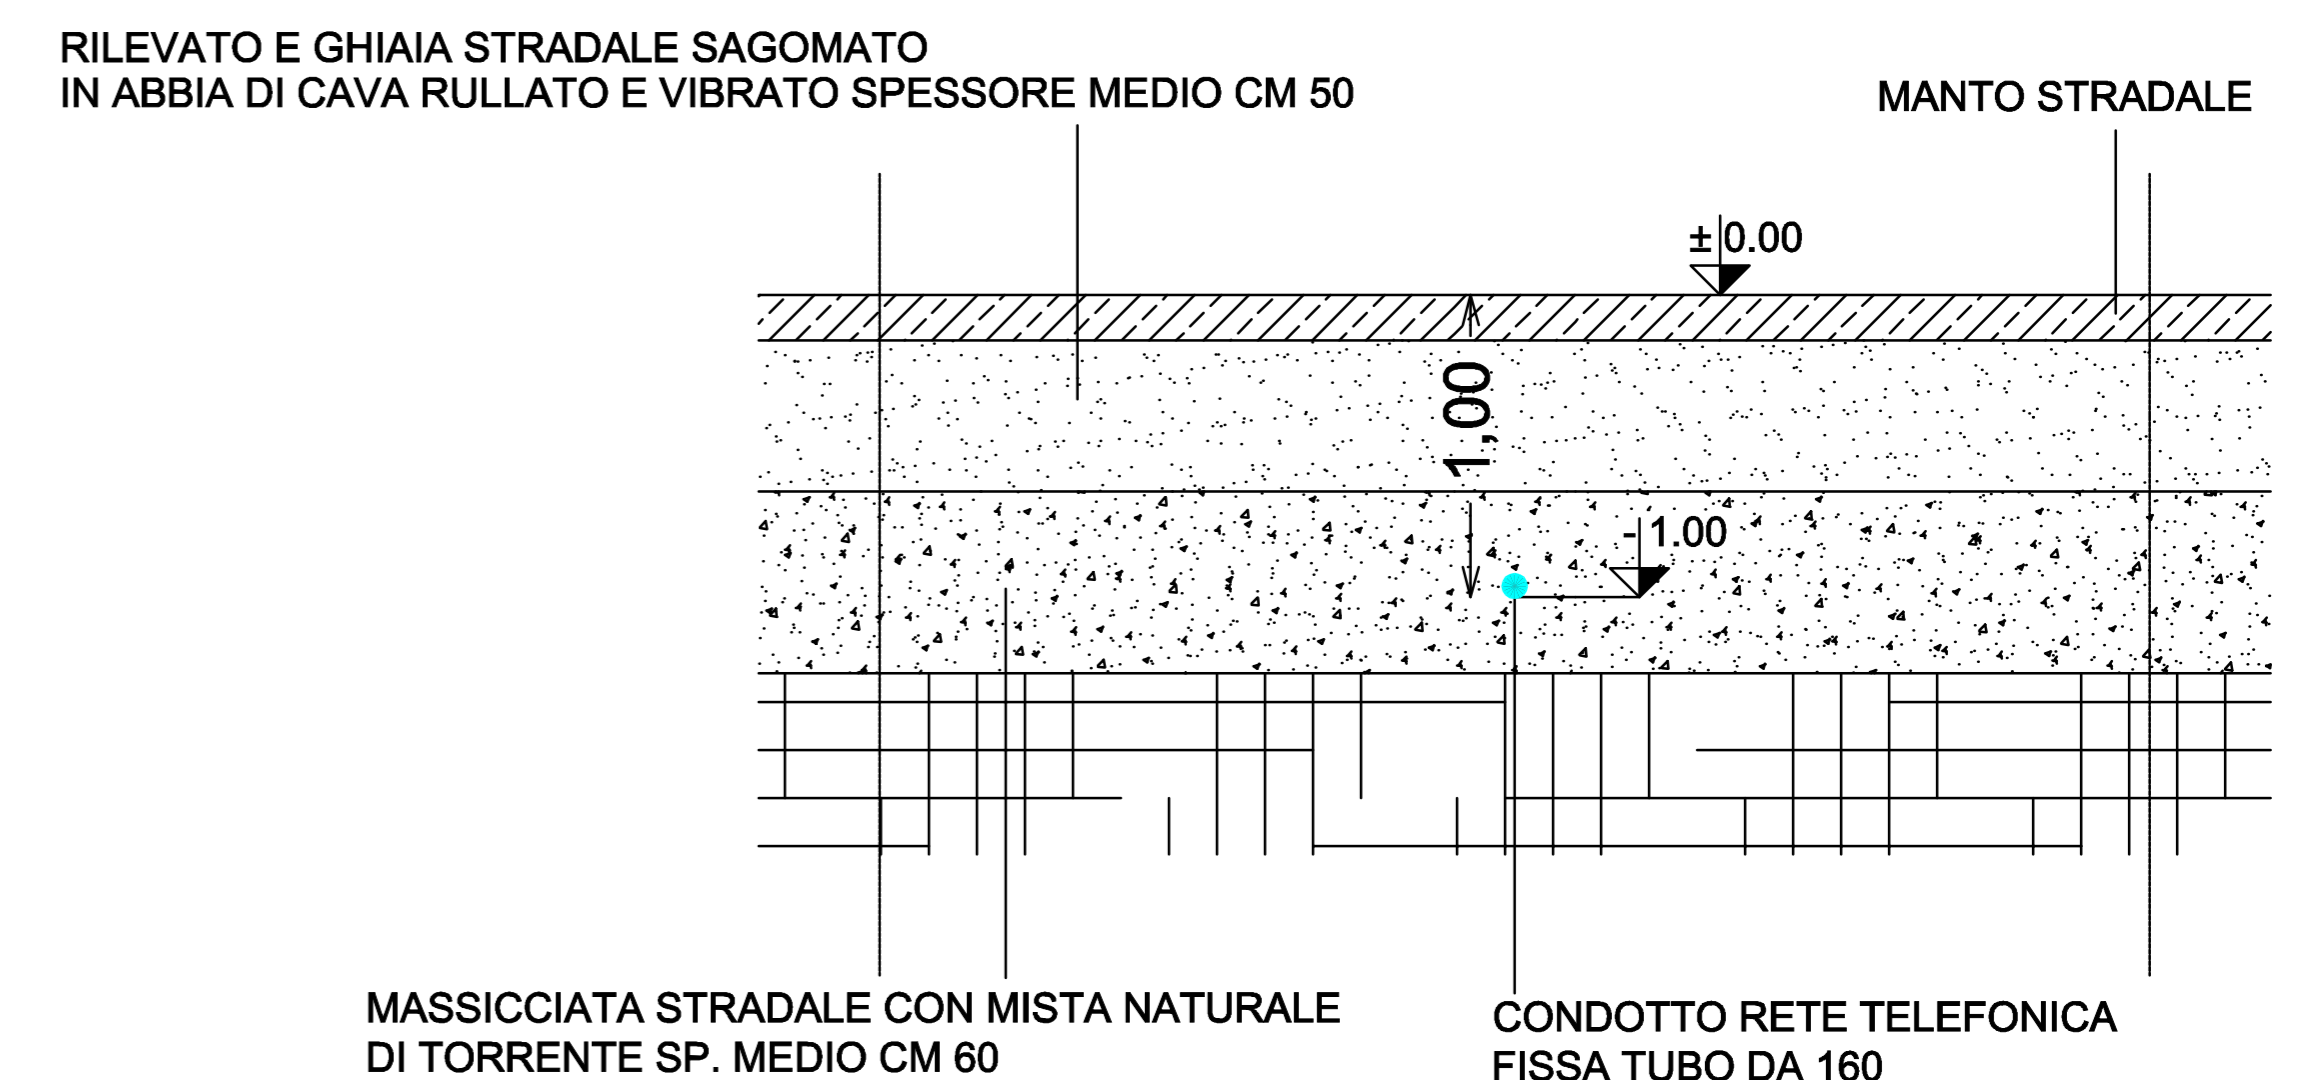

PROGETTISTA Architetto GIOVANNI LIVIO BRIGLIA - Corso Cairoli 9 - 27100 PAVIA			
COLLABORATORE Geometra GIANPIERO CICERO - Corso Cairoli 8 - 27100 PAVIA			
OGGETTO PIANO DI LOTTIZZAZIONE " ATR 21"			
PROPRIETA' COTTA RAMUSINO LUIGI e MERLI ROBERTA			
DESCRIZIONE TAVOLA OPERE DI URBANIZZAZIONE PRIMARIE - GAS e TELECOM			
SCALA 1 : 200	TAVOLA N° 5	DATA MAGGIO 2013	ASSIGNAMENTO FRANZELLA PROPRIETA'