


COMUNE DI VIDIGULFO

PROVINCIA DI PAVIA

LOTTIZZAZIONE
ATR 21

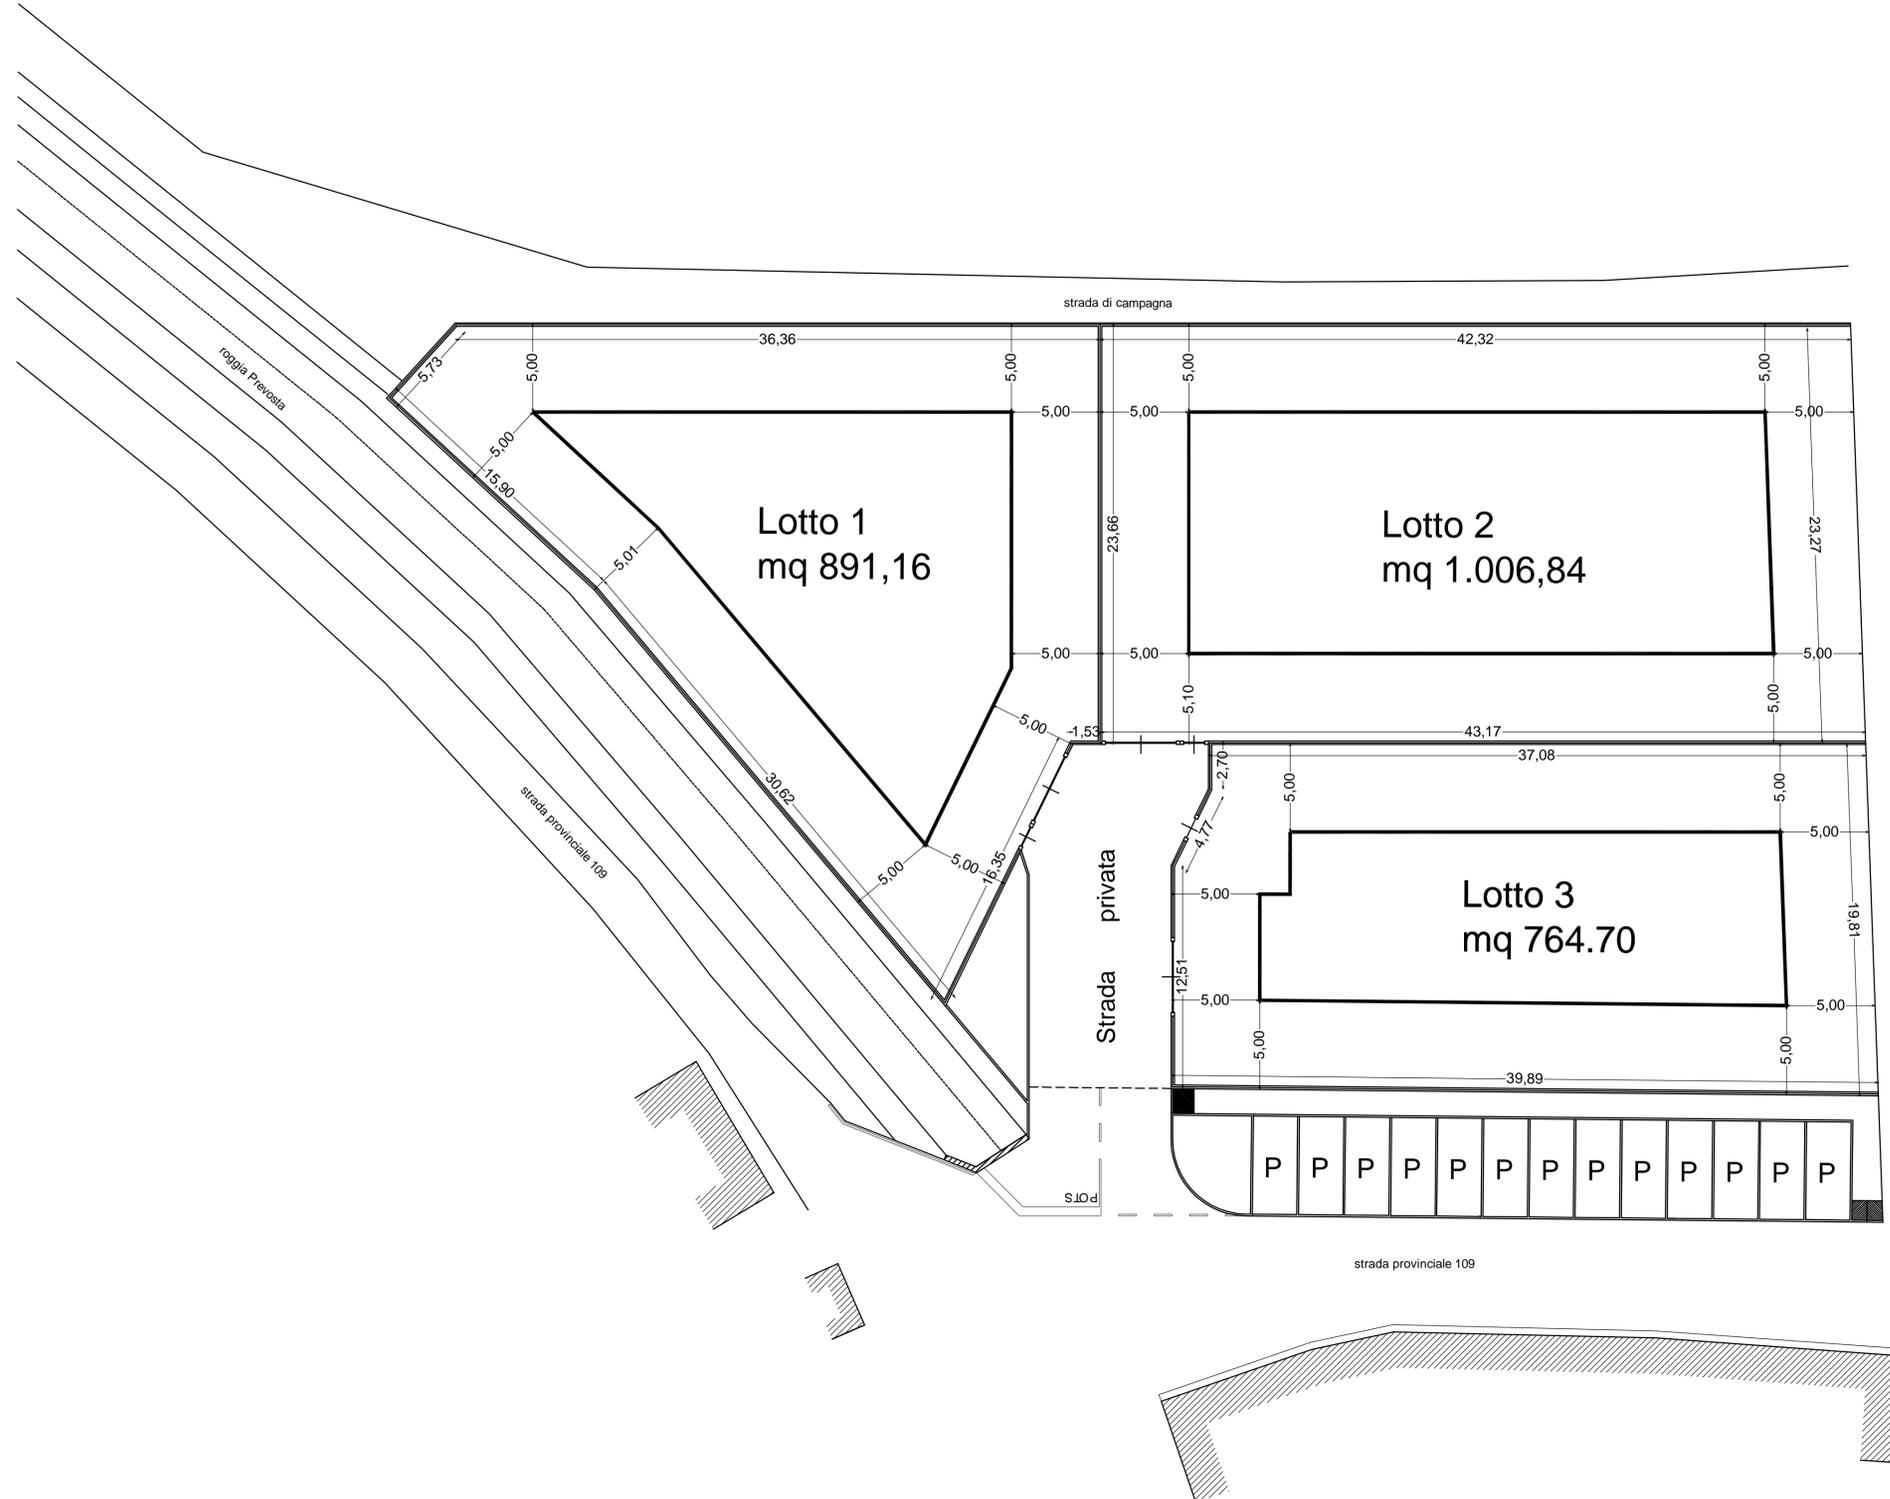

PROGETTISTA Architetto GIOVANNI LIVIO BRIGLIA - Corso Cairoli 9 - 27100 PAVIA				
COLLABORATORE Geometra GIANPIERO CICERO - Corso Cairoli 8 - 27100 PAVIA				
OGGETTO PIANO DI LOTTIZZAZIONE " ATR 21"				
PROPRIETA' COTTA RAMUSINO LUIGI e MERLI ROBERTA				
DESCRIZIONE TAVOLA PLANIMETRIA DI PROGETTO - SEGNALETICA STRADALE				
SCALA 1 : 200	TAVOLA N° 10	DATA MAGGIO 2013	AGGIORNAMENTO	FIRMA DELLA PROPRIETA'