
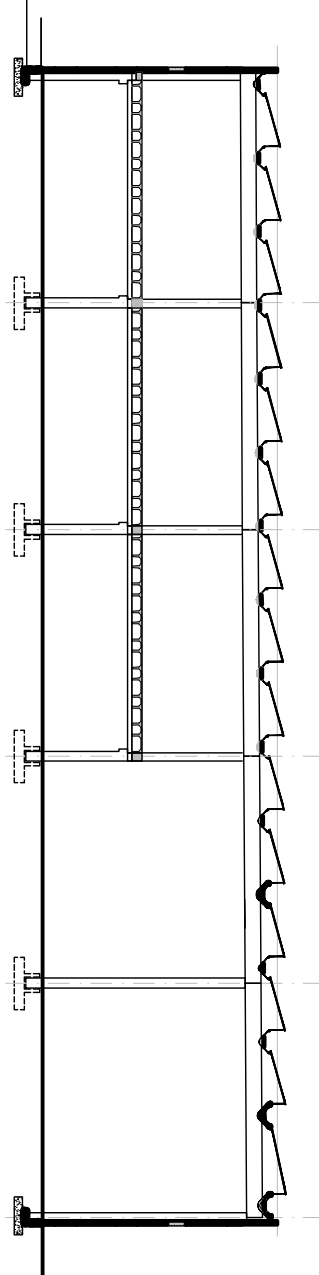
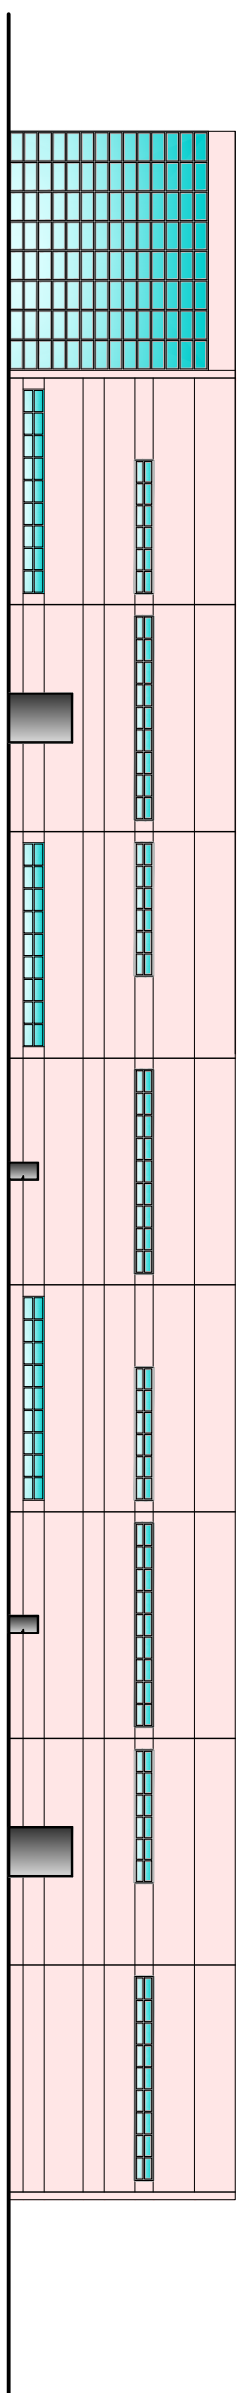
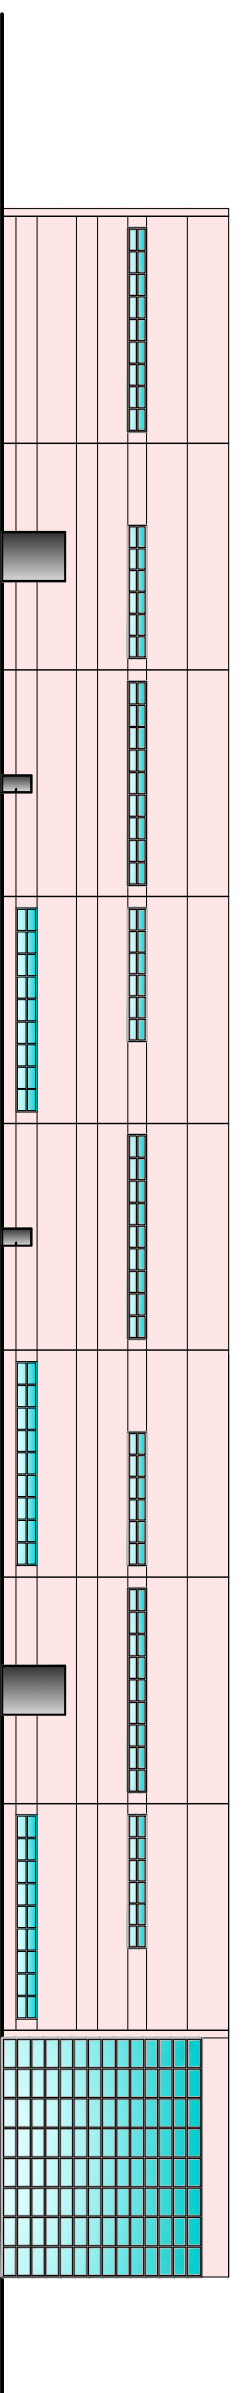
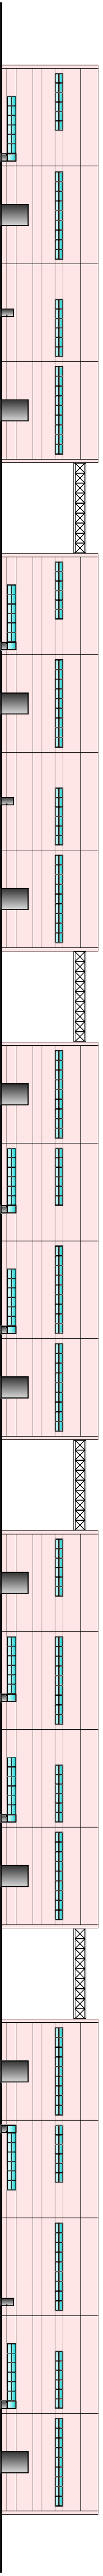
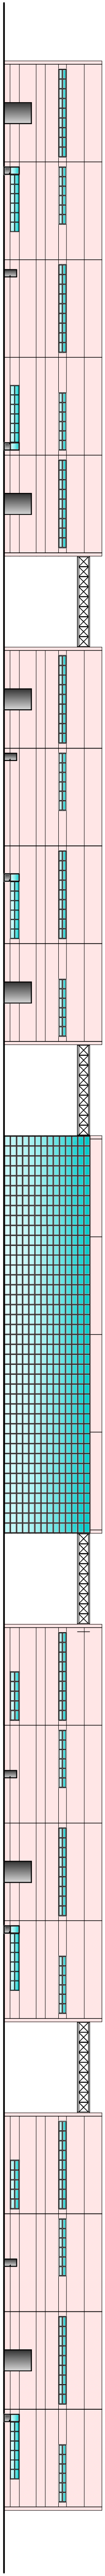


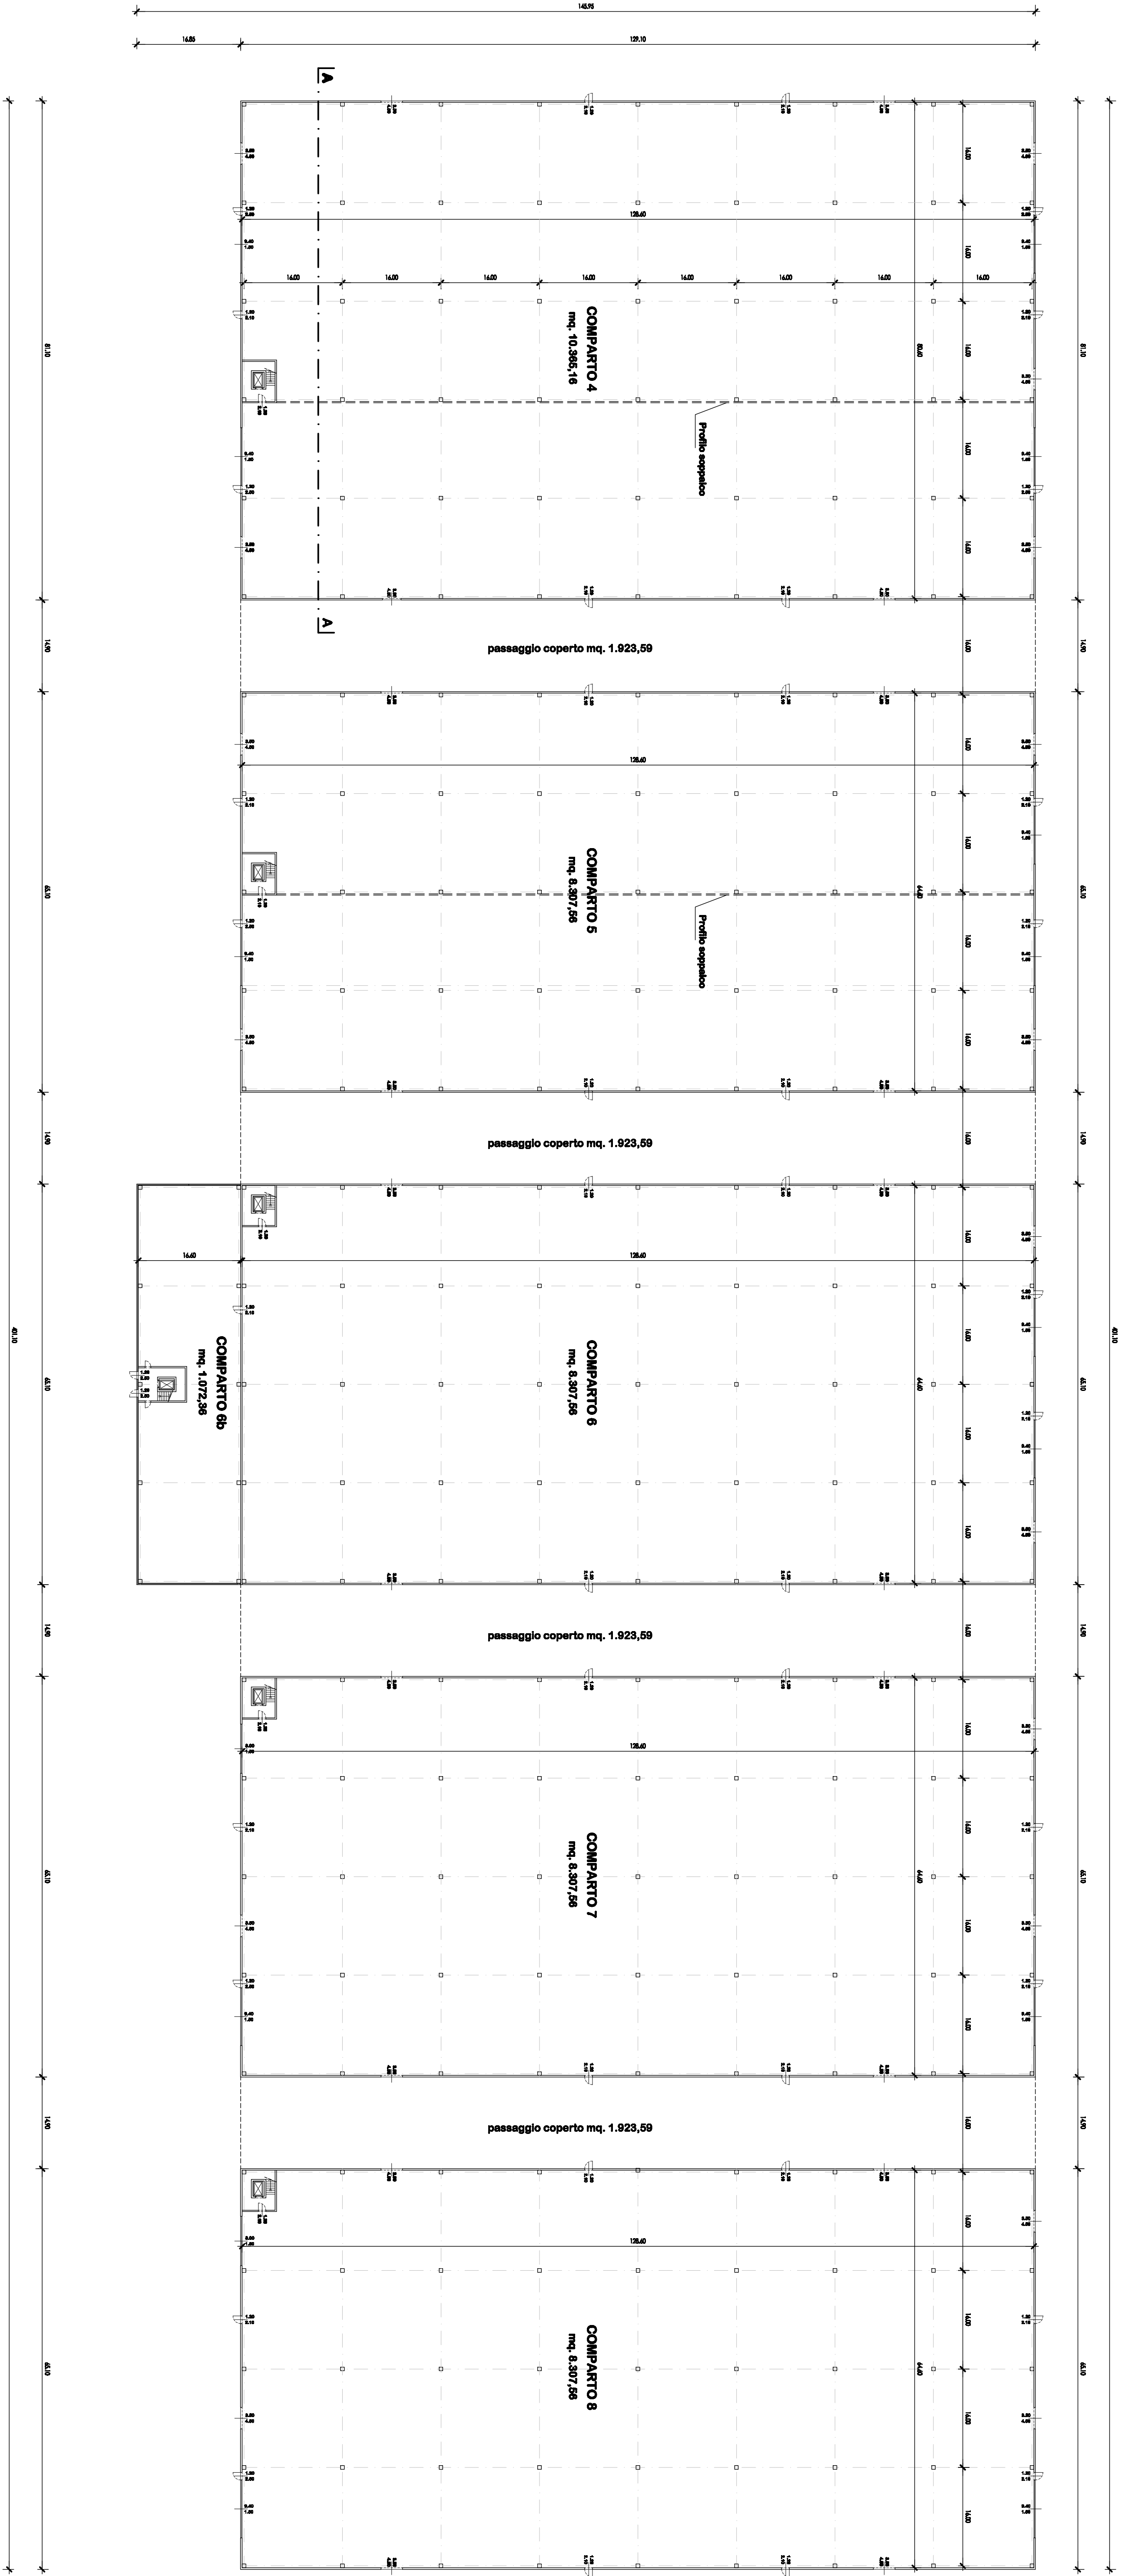

Comune di VIDIGULFO
Provincia di PAVIA

**NUOVA LOTIZZAZIONE INDUSTRIALE POLIVALENTE
IN ATTUAZIONE AMBITO DI TRASFORMAZIONE "ATP3"**

Il committente:
SIG. NECCHI GIOVANNA
NECCHI LUIGI
NECCHI PIETRO
NECCHI SANTINO
GARBELLI MARIA ENRICA
MARABELLI NATALINA CESARINA

STUDIO TECNICO QUARTESAN

Via Cella N. 14 - 27015 GALLARATE (VA) - Tel. 0331/774.89 - 240073 - Fax 0331/74.9618 - e-mail: info@quartesan.com - p.iva 07691820154
07/10/2019 a progetti completati 4 - 5 - 6 - 7 - 8
Progettazione Aggiornamento
Oltre 19-12-2019
Oggetto: studi tecnici

**PIANTA E PROSPETTI
COMPARTI 4 - 5 - 6 - 7 - 8**

7

Progettista: **Comittente:** **Esecutore:**

