
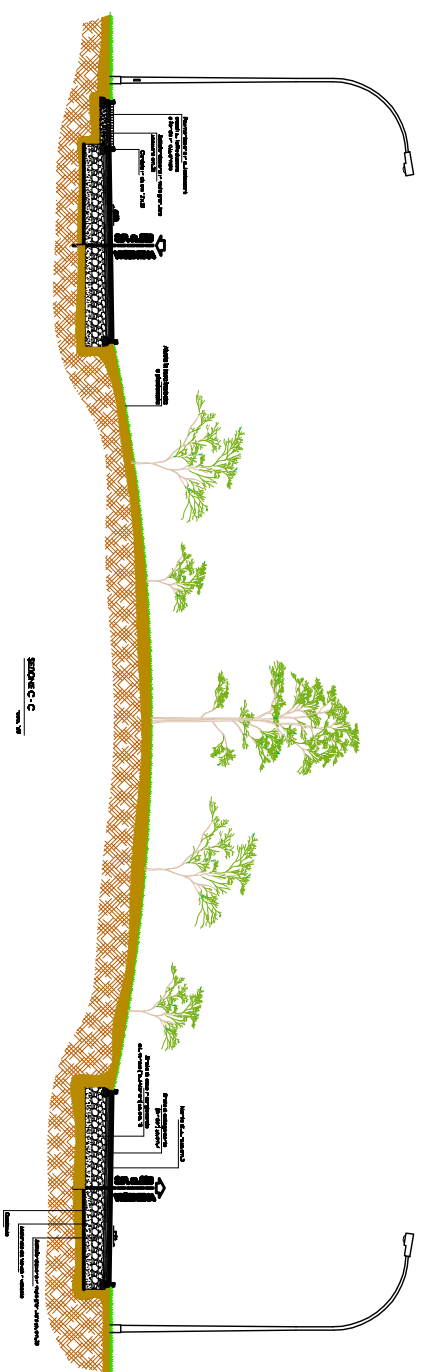
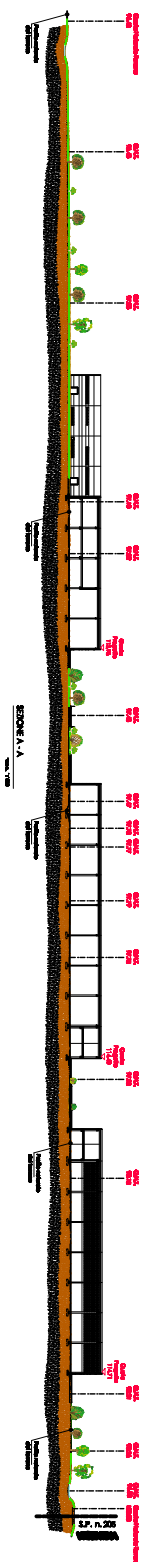
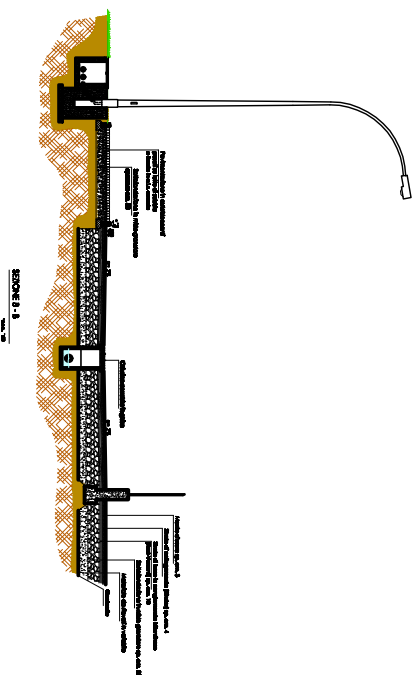


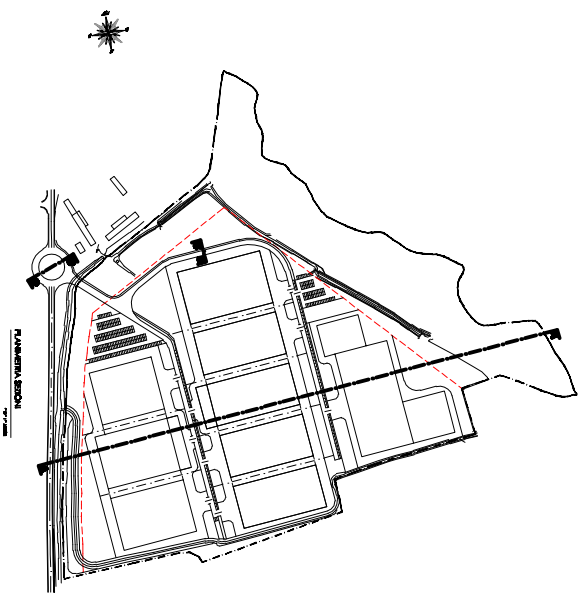


**NUOVA LOTTEZZIONE INDUSTRIALE POLIVALENTE
IN ATTUAZIONE AMBITO DI TRASFORMAZIONE "ATPS"**

PROGETTISTI:
ING. NERCHI GIOVANNI NERCHI SANTINO
ING. NERCHI LUIGI GAMBELLI MARIA ENRICA
ING. NERCHI PIETRO MARABELLI NATALINA CESARINA






