


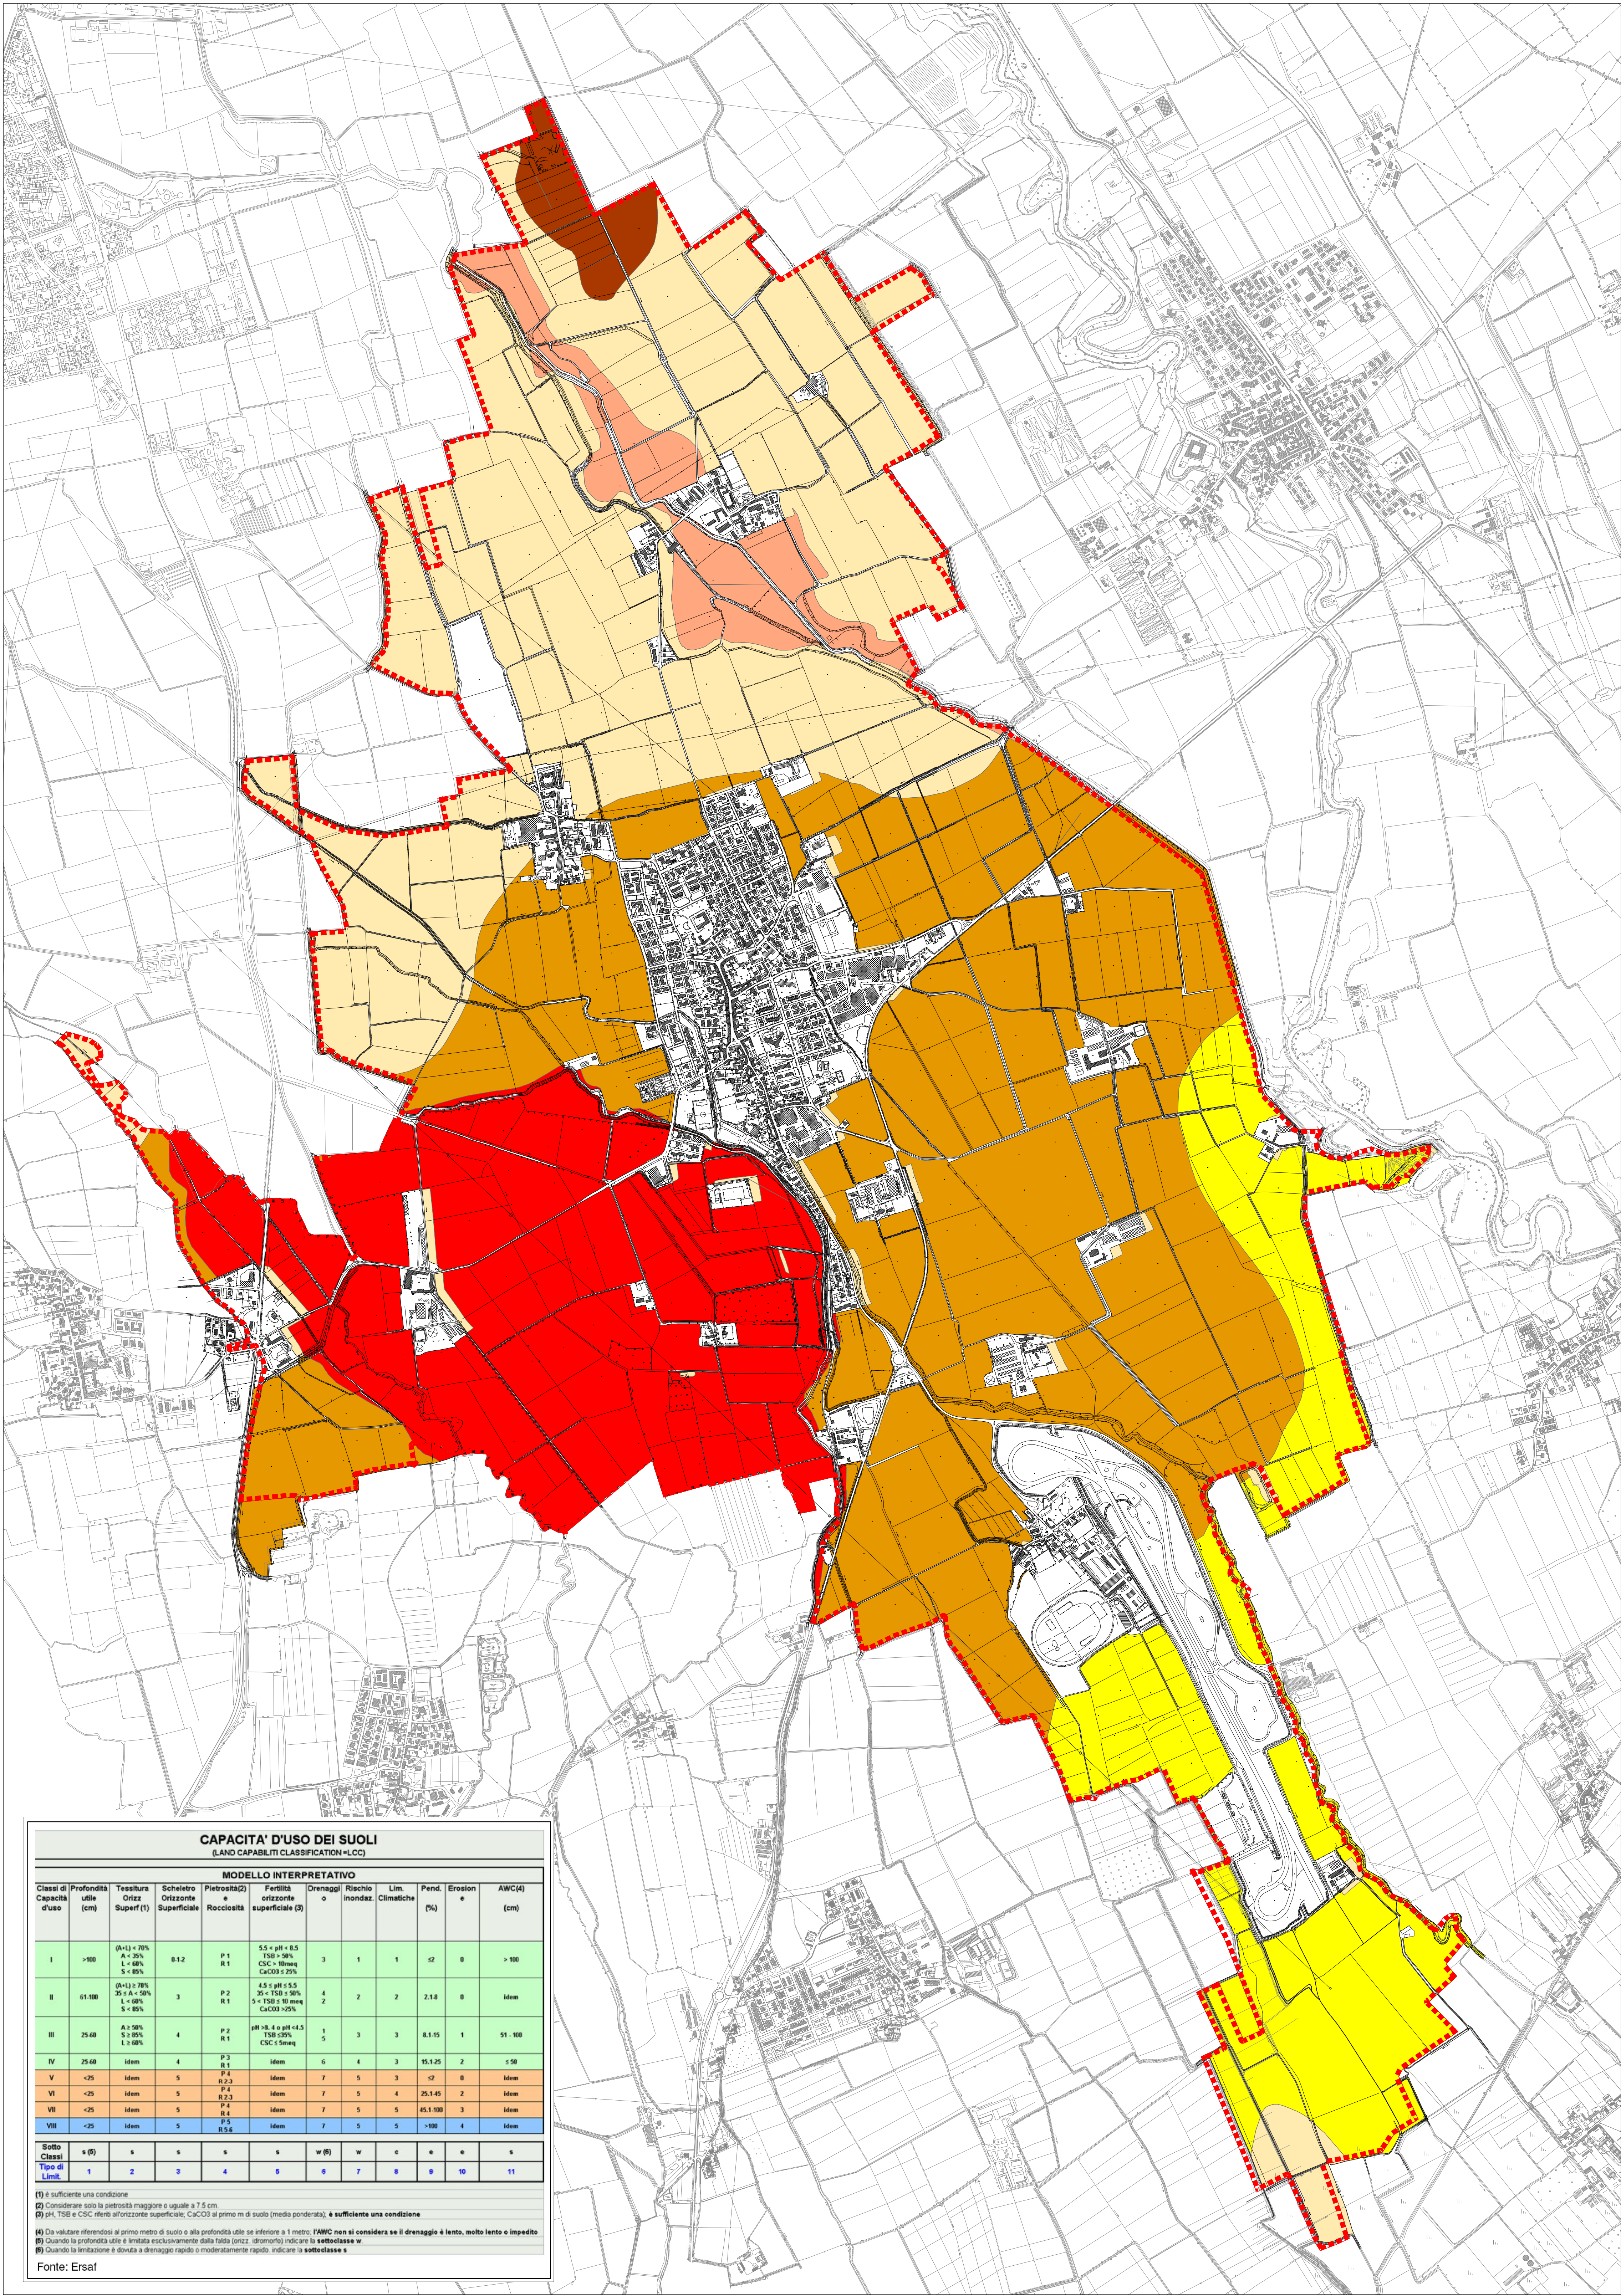

CAPACITA' D'USO DEI SUOLI (LAND CAPABILITY CLASSIFICATION «LCC»)												
MODELLO INTERPRETATIVO												
Classi di Capacità d'uso	Profondità utile (cm)	Tessitura Orizz Superf (t)	Scheletro Orizzonte Superficiale	Pietrosità(2) e Rocciosità	Fertilità orizzonte superficiale (3)	Drenaggi o	Rischio inondaz.	Lim. Climatiche	Pend. (%)	Erosione	AWC(4) (cm)	
I	>100	(A+L) < 70% A < 35% L < 40% S < 45%	0.1-2	P1 R1	5.5 < pH < 8.5 TSS > 50% CSC < 10meq CaCO3 < 25%	3	1	1	<2	0	>100	
II	61-100	(A+L) < 70% 25 < (A+L) < 50% L < 40% S < 45%	3	P2 R1	4.5 < pH < 5.5 35 < TSS < 50% 5 < TSS < 10 meq CaCO3 < 25%	4	2	2	2-10	0	Idem	
III	25-60	A > 50% S < 50% L < 40%	4	P2 R1	pH < 4.4 o pH < 4.5 TSS < 25% CSC < 5meq	5	3	3	0.1-15	1	51-100	
IV	25-60	Idem	4	P3 R1	Idem	6	4	3	15.1-25	2	<50	
V	<25	Idem	5	P4 R2-3	Idem	7	5	3	<2	0	Idem	
VI	<25	Idem	5	R2-3 P4	Idem	7	5	4	25.1-45	2	Idem	
VII	<25	Idem	5	P4 R4	Idem	7	5	5	45.1-100	3	Idem	
VIII	<25	Idem	5	P5 R5-6	Idem	7	5	5	>100	4	Idem	
Sotto Classi	s (5)	s	s	s	s	w (6)	w	c	e	e	s	
Tipo di Limit.	1	2	3	4	5	6	7	8	9	10	11	
(1) è sufficiente una condizione												
(2) Considerare solo la pietrosità maggiore o uguale a 7.5 cm												
(3) pH, TSS e CSC riferiti all'orizzonte superficiale, CaCO3 al primo m di suolo (media ponderata); è sufficiente una condizione												
(4) Da valutare riferendosi al primo metro di suolo o alla profondità utile se inferiore a 1 metro; FAWC non si considera se il drenaggio è lento, molto lento o impedito												
(5) Quando la profondità utile è limitata esclusivamente dalla falda (orizz. idromorfici) indicare la sottoclassa w												
(6) Quando la limitazione è dovuta a drenaggio rapido o moderatamente rapido, indicare la sottoclassa s												
Fonte: Ersaf												

LEGENDA

Confine comunale di Vidigulfo

VALORE AGRICOLO DEL SUOLO

2w

3s

3w

3w/1

3ws

4w

SUOLI ADATTI ALL'AGRICOLTURA (senza particolari limitazioni)

SUOLI MENO ADATTI ALL'AGRICOLTURA (maggiori limitazioni d'uso)

COMUNE DI
VIDIGULFO
PROVINCIA DI PAVIA

PGT
Piano di Governo del Territorio
ai sensi della Legge Regionale 11 marzo 2005, n. 12

11
DdP
Documento di Piano

Tavola
Carta del valore agricolo

scala 1:10000

allegato alla deliberazione di Consiglio Comunale n. del

SINDACO
Dott. Pietro Stordimi

ASSESSORE ALL'URBANISTICA
Dott. Ivano Maggi

SEGRETARIO
Dott.ssa Tiziana della Monica

RESPONSABILE SERVIZIO URBANISTICA DEL COMUNE
Dott. Ing. Arturo Guadagnolo

PROGETTISTA
dott. arch. Mario Mossolani

COLLABORATORI
dott. urb. Sara Panizzari
dott. Giulia Nante
dott. ing. Marcello Mossolani
geom. Mauro Scaro

STUDI NATURALISTICI
dott. Massimo Merati
dott. Niccolò Magelli

STUDIO MOSSOLANI
urbanistica architettura ingegneria
via della pace 14 - 27045 casnegro (pv) - tel. 0383 890096 - telefax 0383 82423 - www.studiomossolani.it