
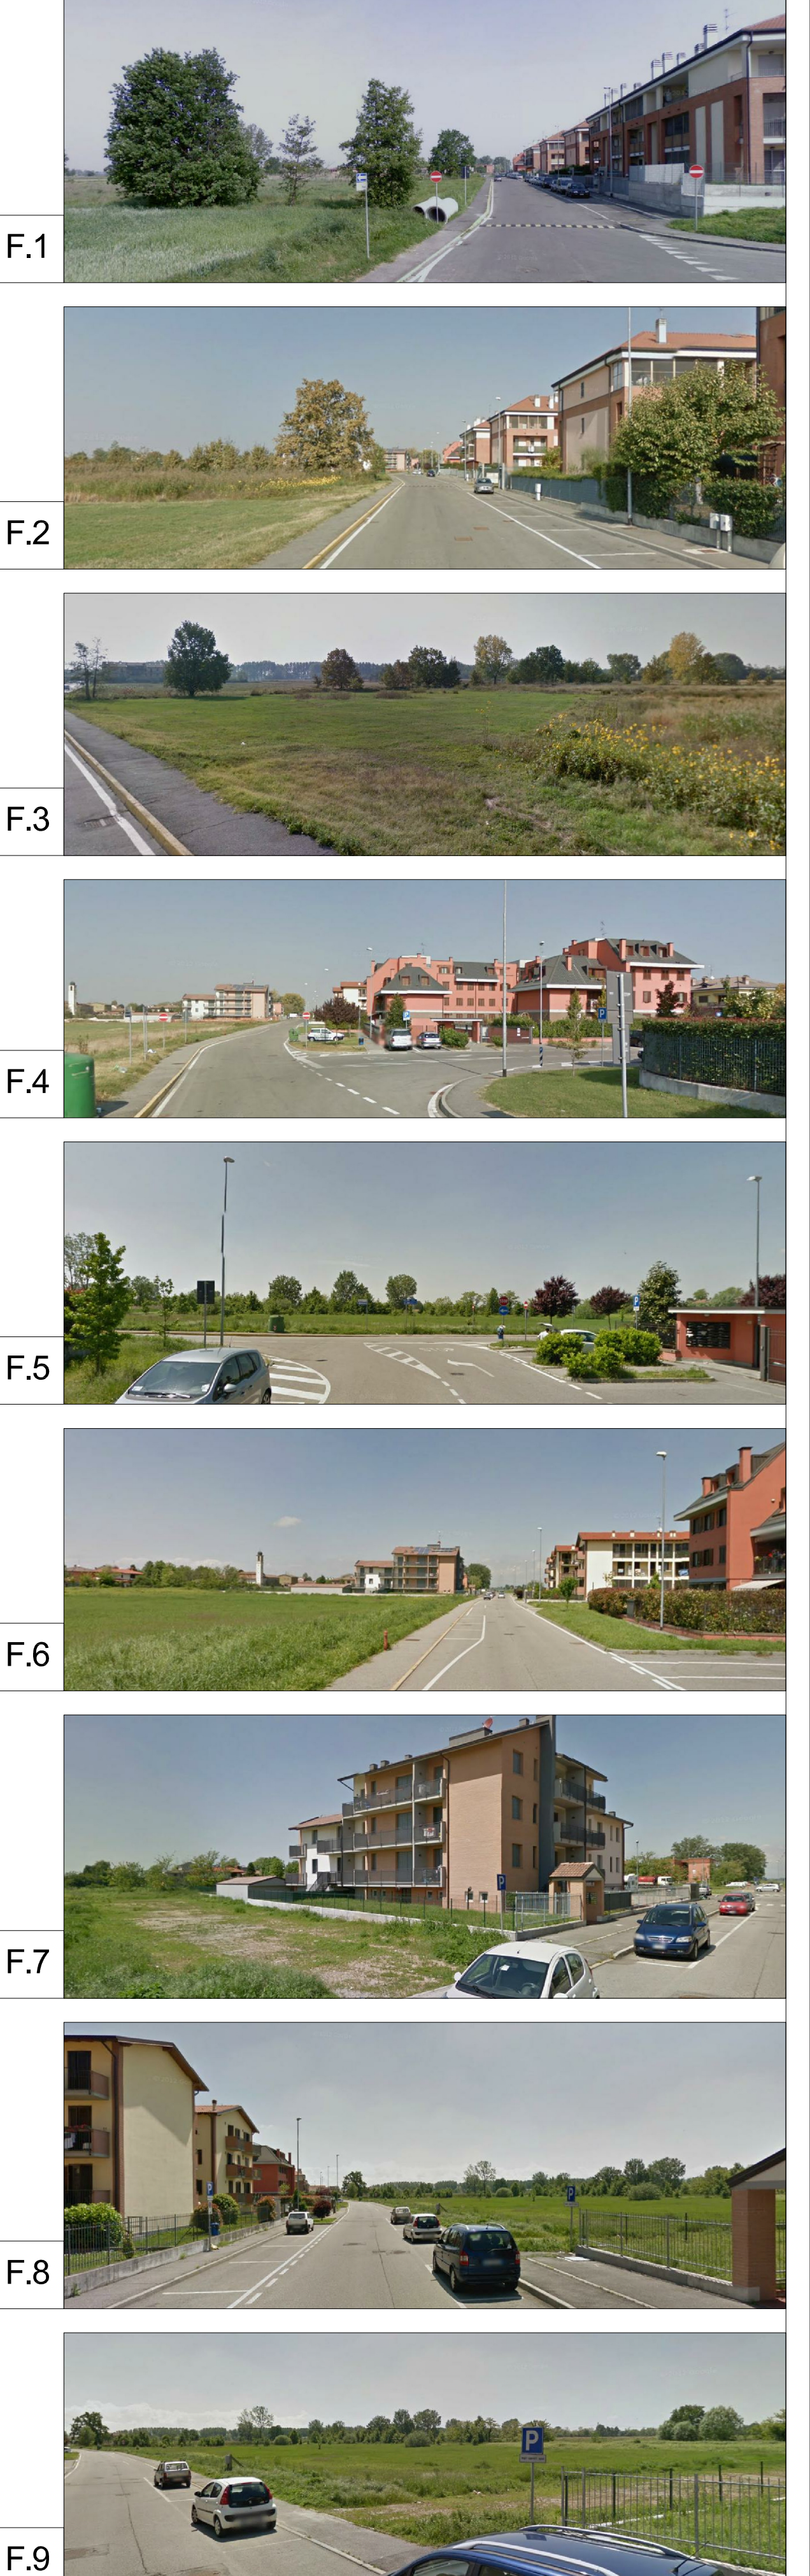


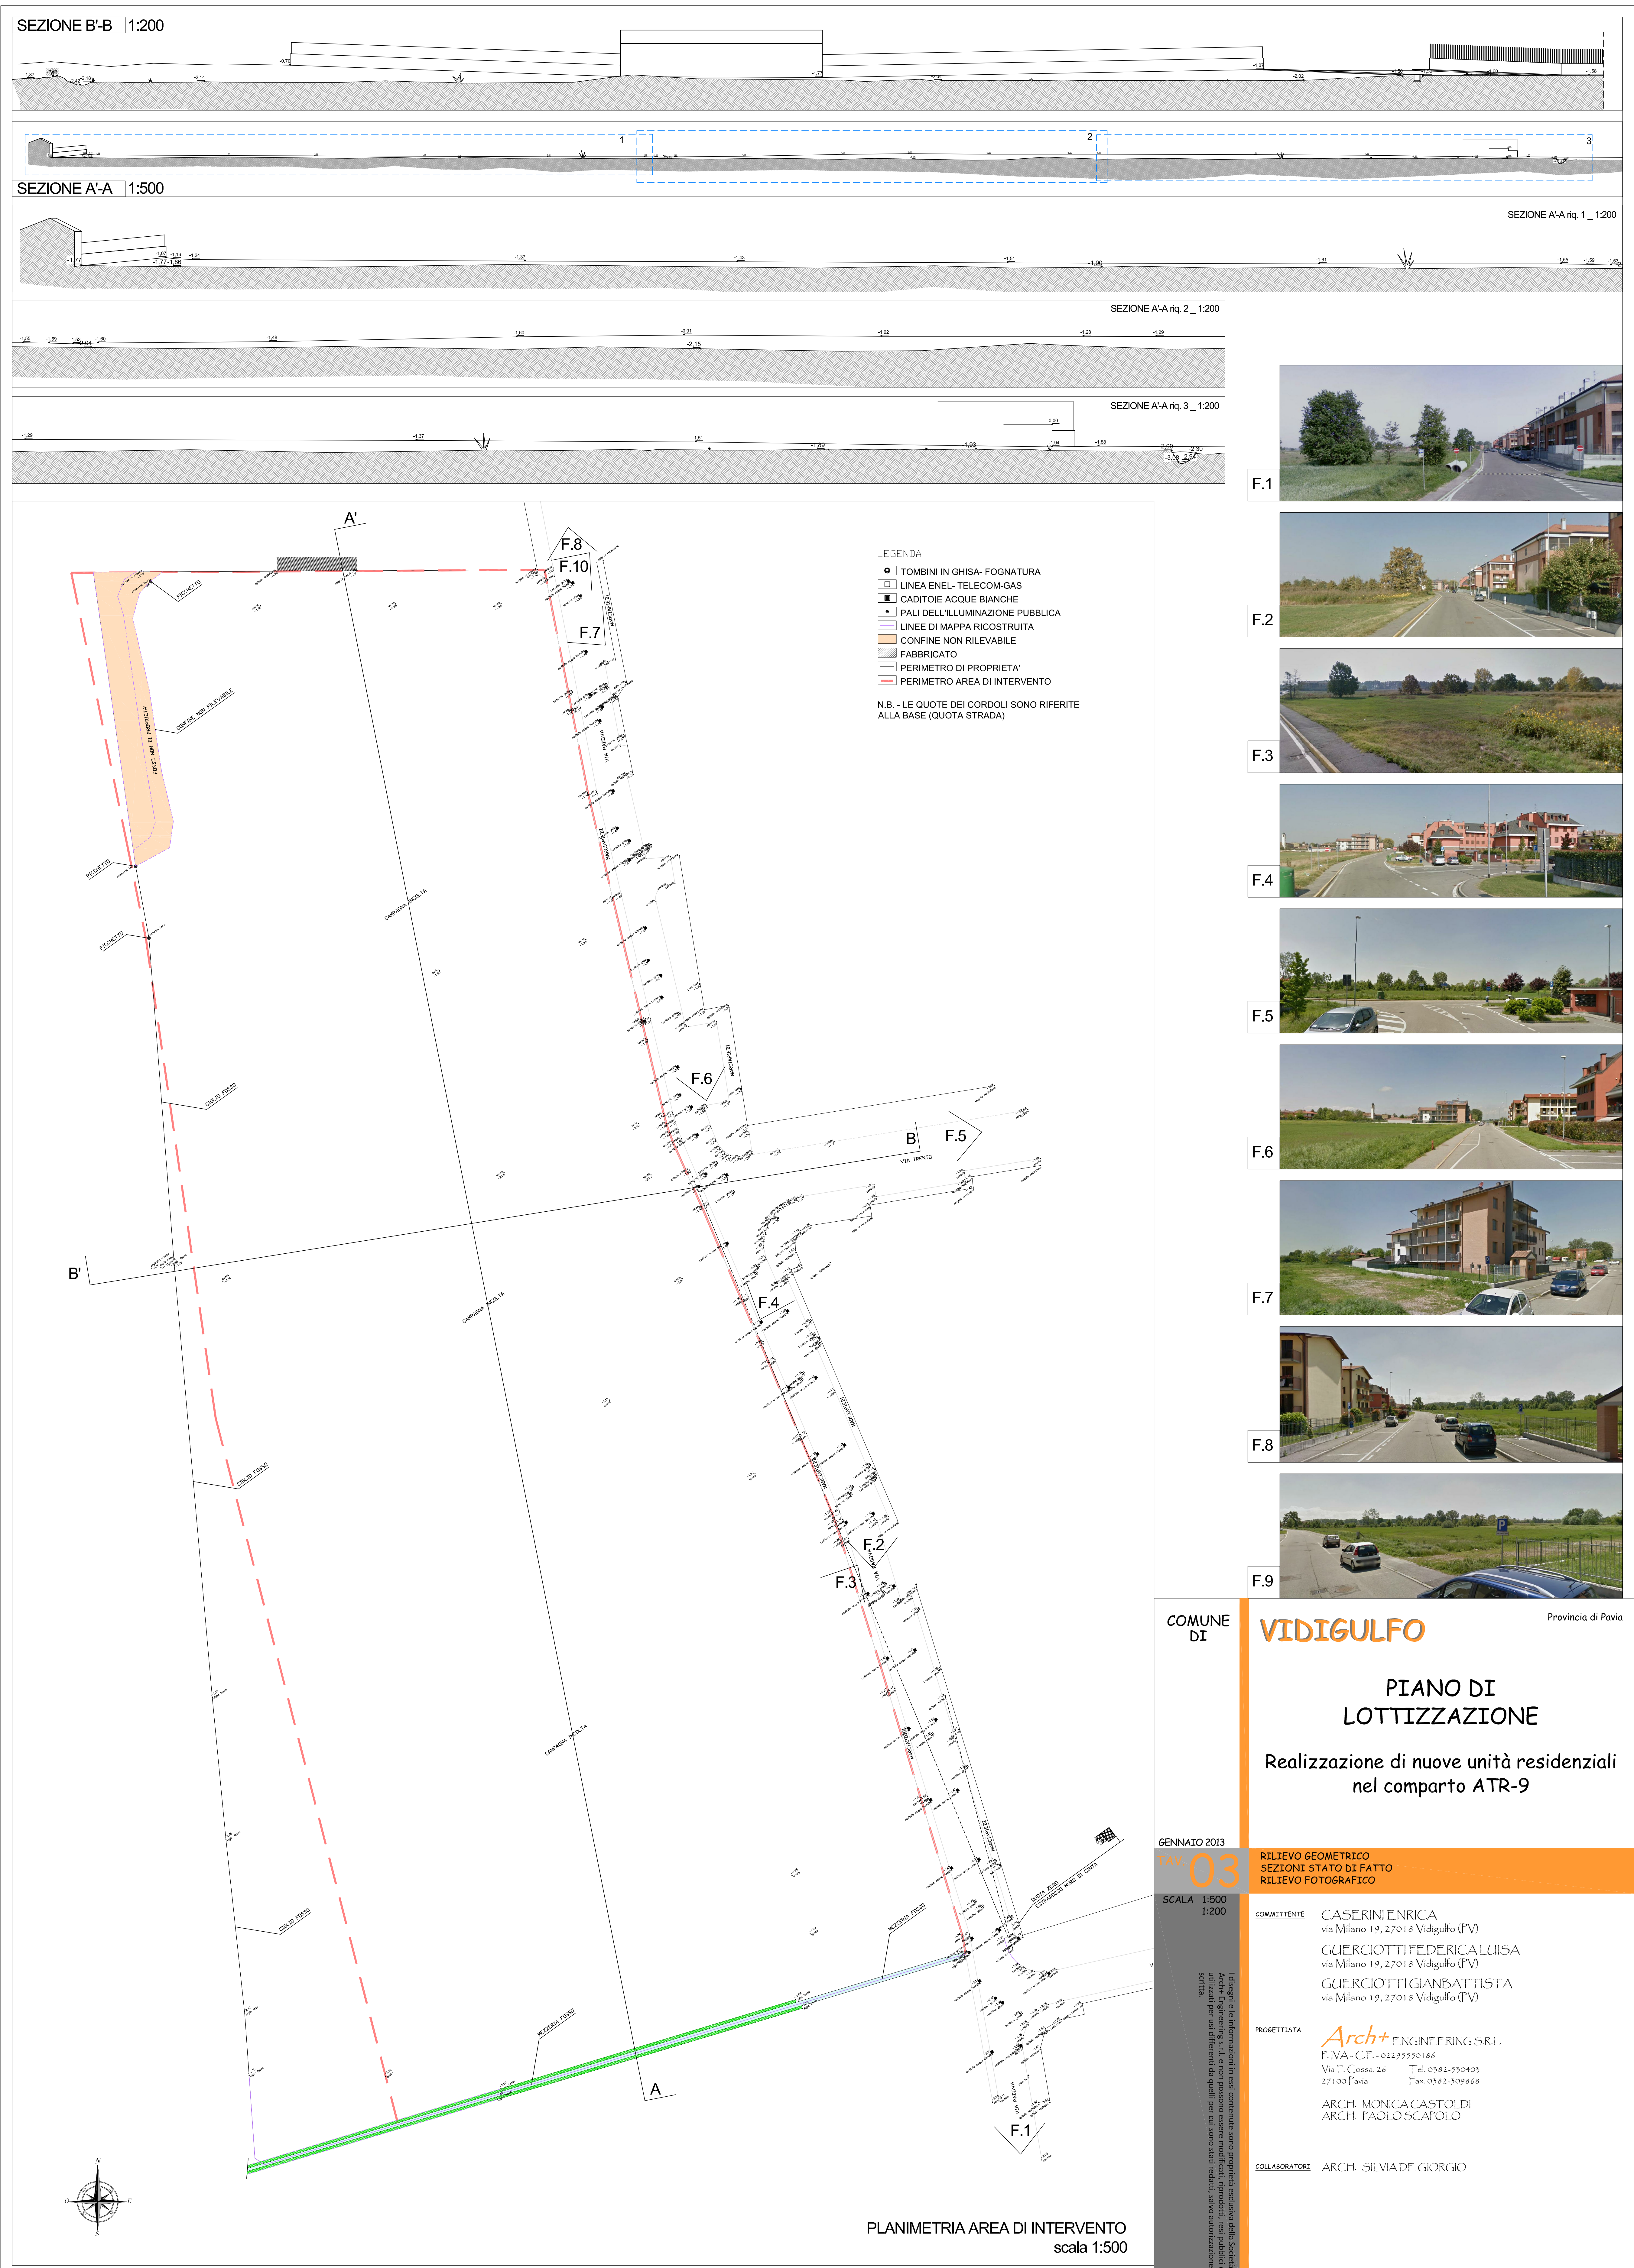

COMUNE DI **VIDIGULFO** Provincia di Pavia

PIANO DI LOTTIZZAZIONE

Realizzazione di nuove unità residenziali nel comparto ATR-9

GENNAIO 2013

03

SCALA 1:500
1:200

RILIEVO GEOMETRICO
SEZIONI STATO DI FATTO
RILIEVO FOTOGRAFICO

COMITENTE CASERINI ENRICA
via Milano 19, 27018 Vidigulfo (PV)

GUERCIOTTI FEDERICA LUISA
via Milano 19, 27018 Vidigulfo (PV)

GUERCIOTTI GIANBATTISTA
via Milano 19, 27018 Vidigulfo (PV)

PROGETTISTA **Arch+ ENGINEERING S.R.L.**
P.IVA - C.F. - 02255550166
Via F. Cossa, 26 Tel. 0582-550405
27100 Pavia Fax. 0582-509868

ARCH. MONICA CASTOLDI
ARCH. PAOLO SCAFOLO

COLLABORATORI ARCH. SILVIA DE GIORGIO

I disegni e le informazioni in essi contenute sono proprietà esclusiva della Società Arch+ Engineering S.r.l. e non possono essere modificati, riprodotti, né pubblici o scritti, per uso differente da quelli per cui sono stati redatti, senza autorizzazione scritta.