

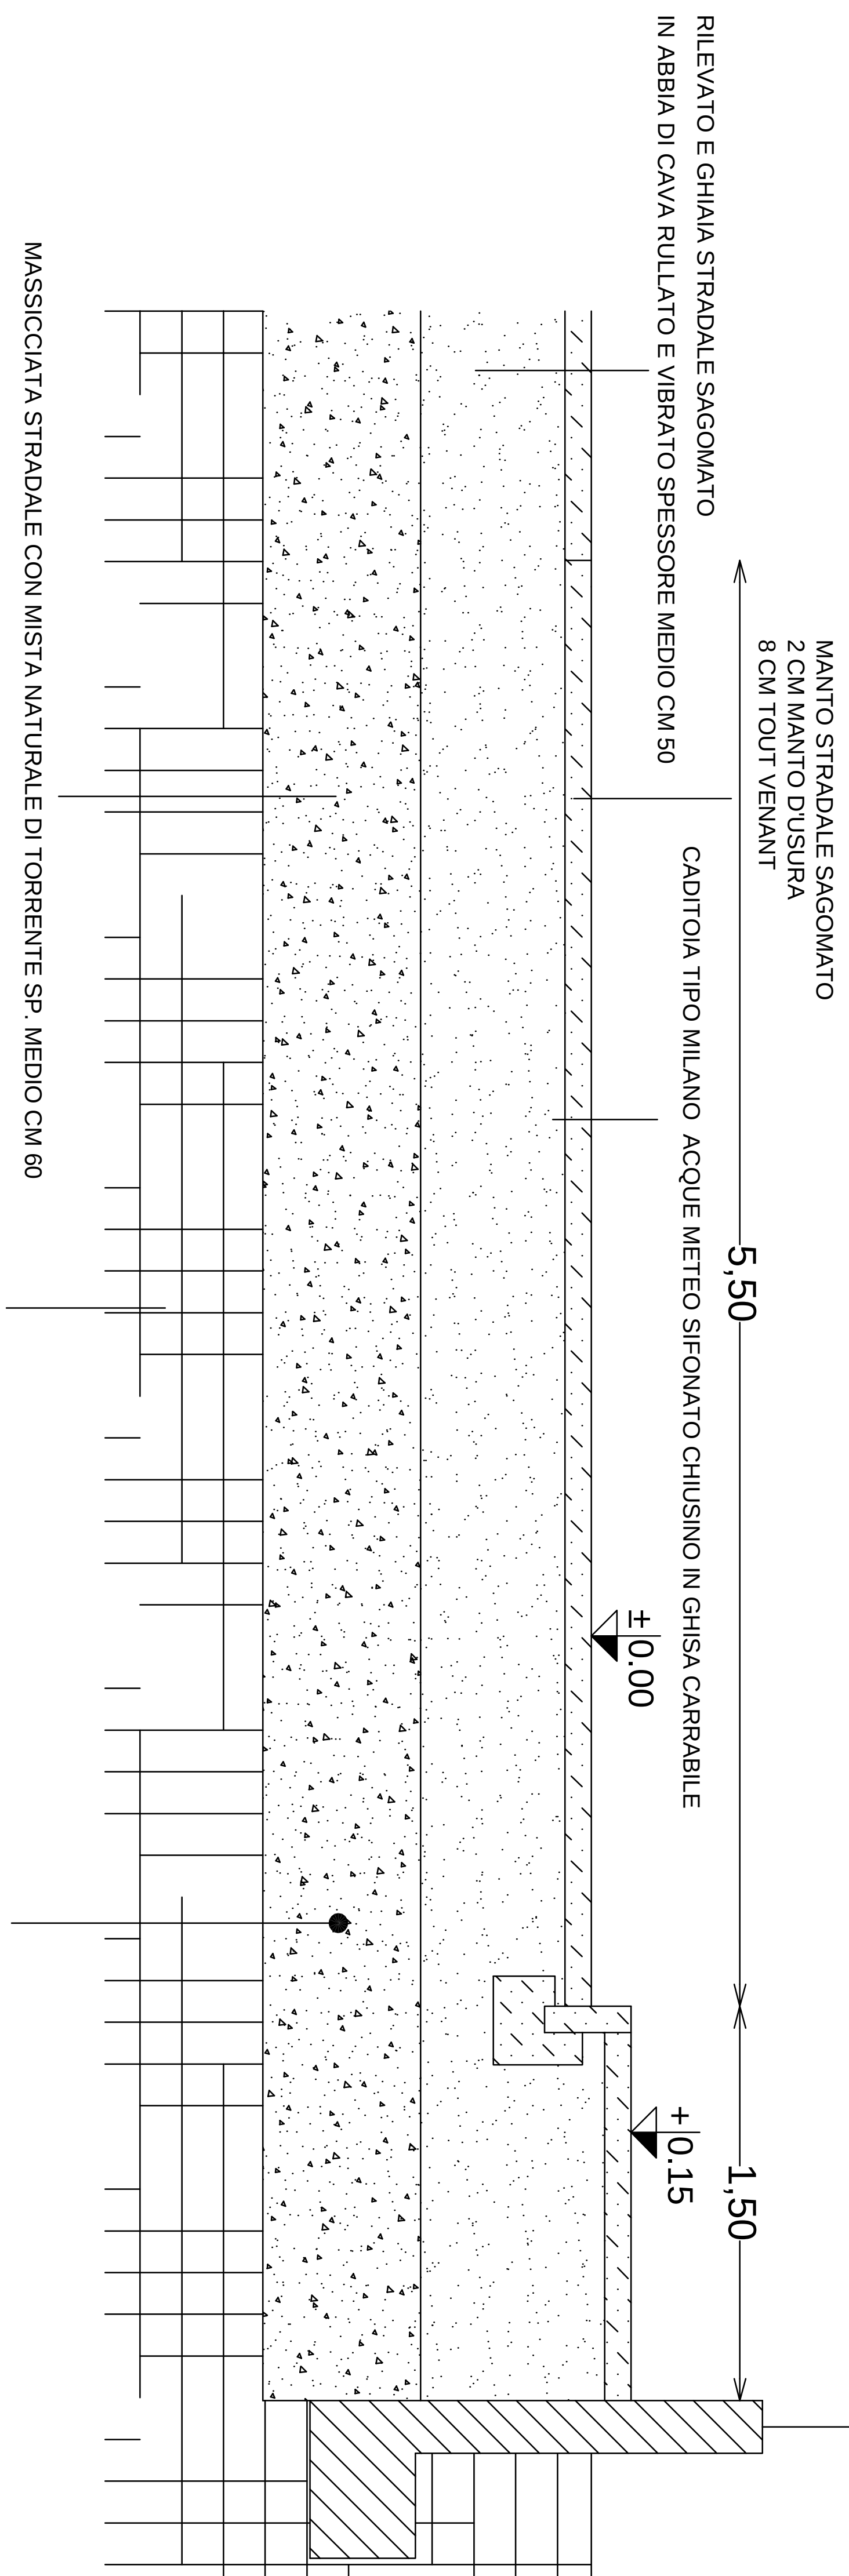


sezioni B - B PARCHEGGIO

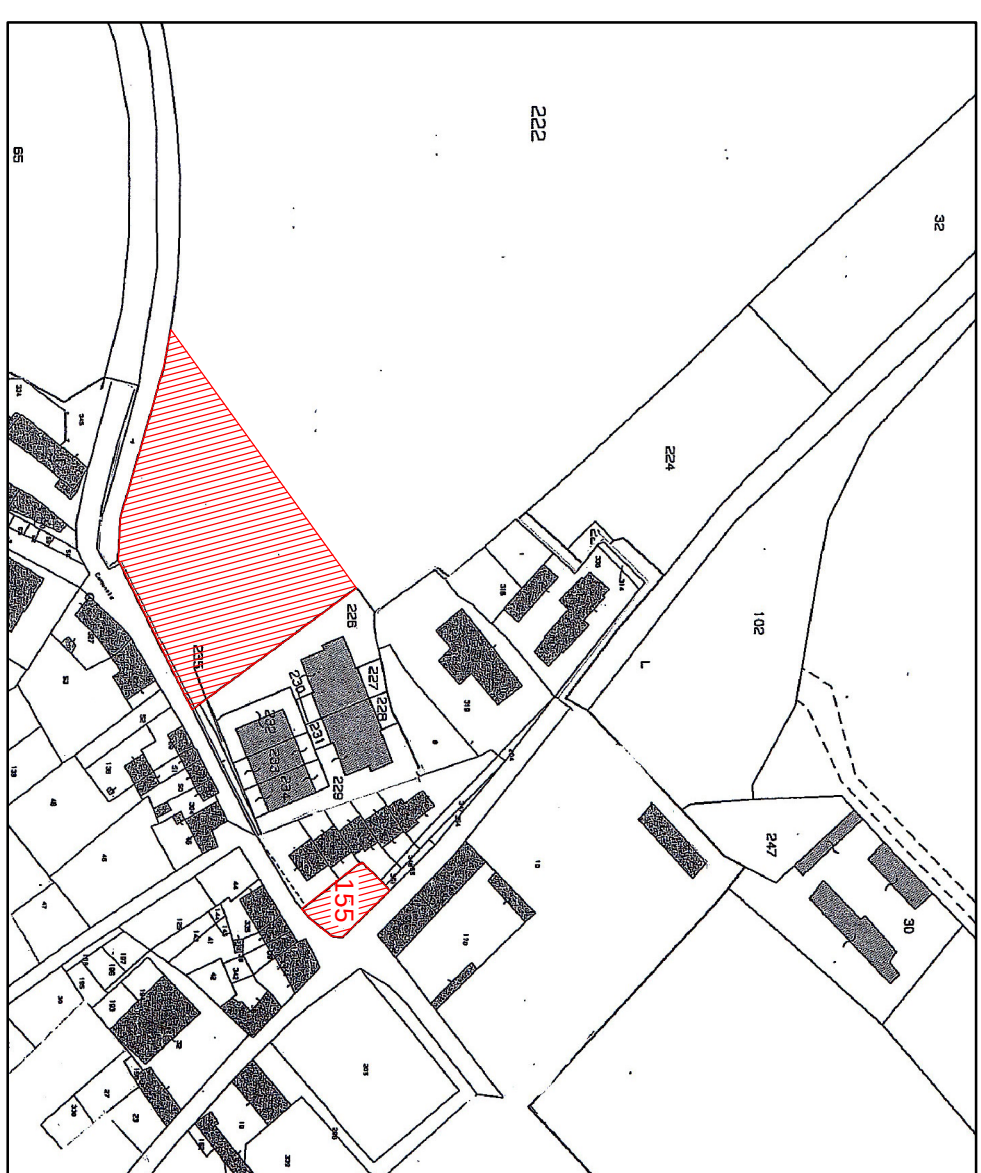

sezioni C - C FOSSO

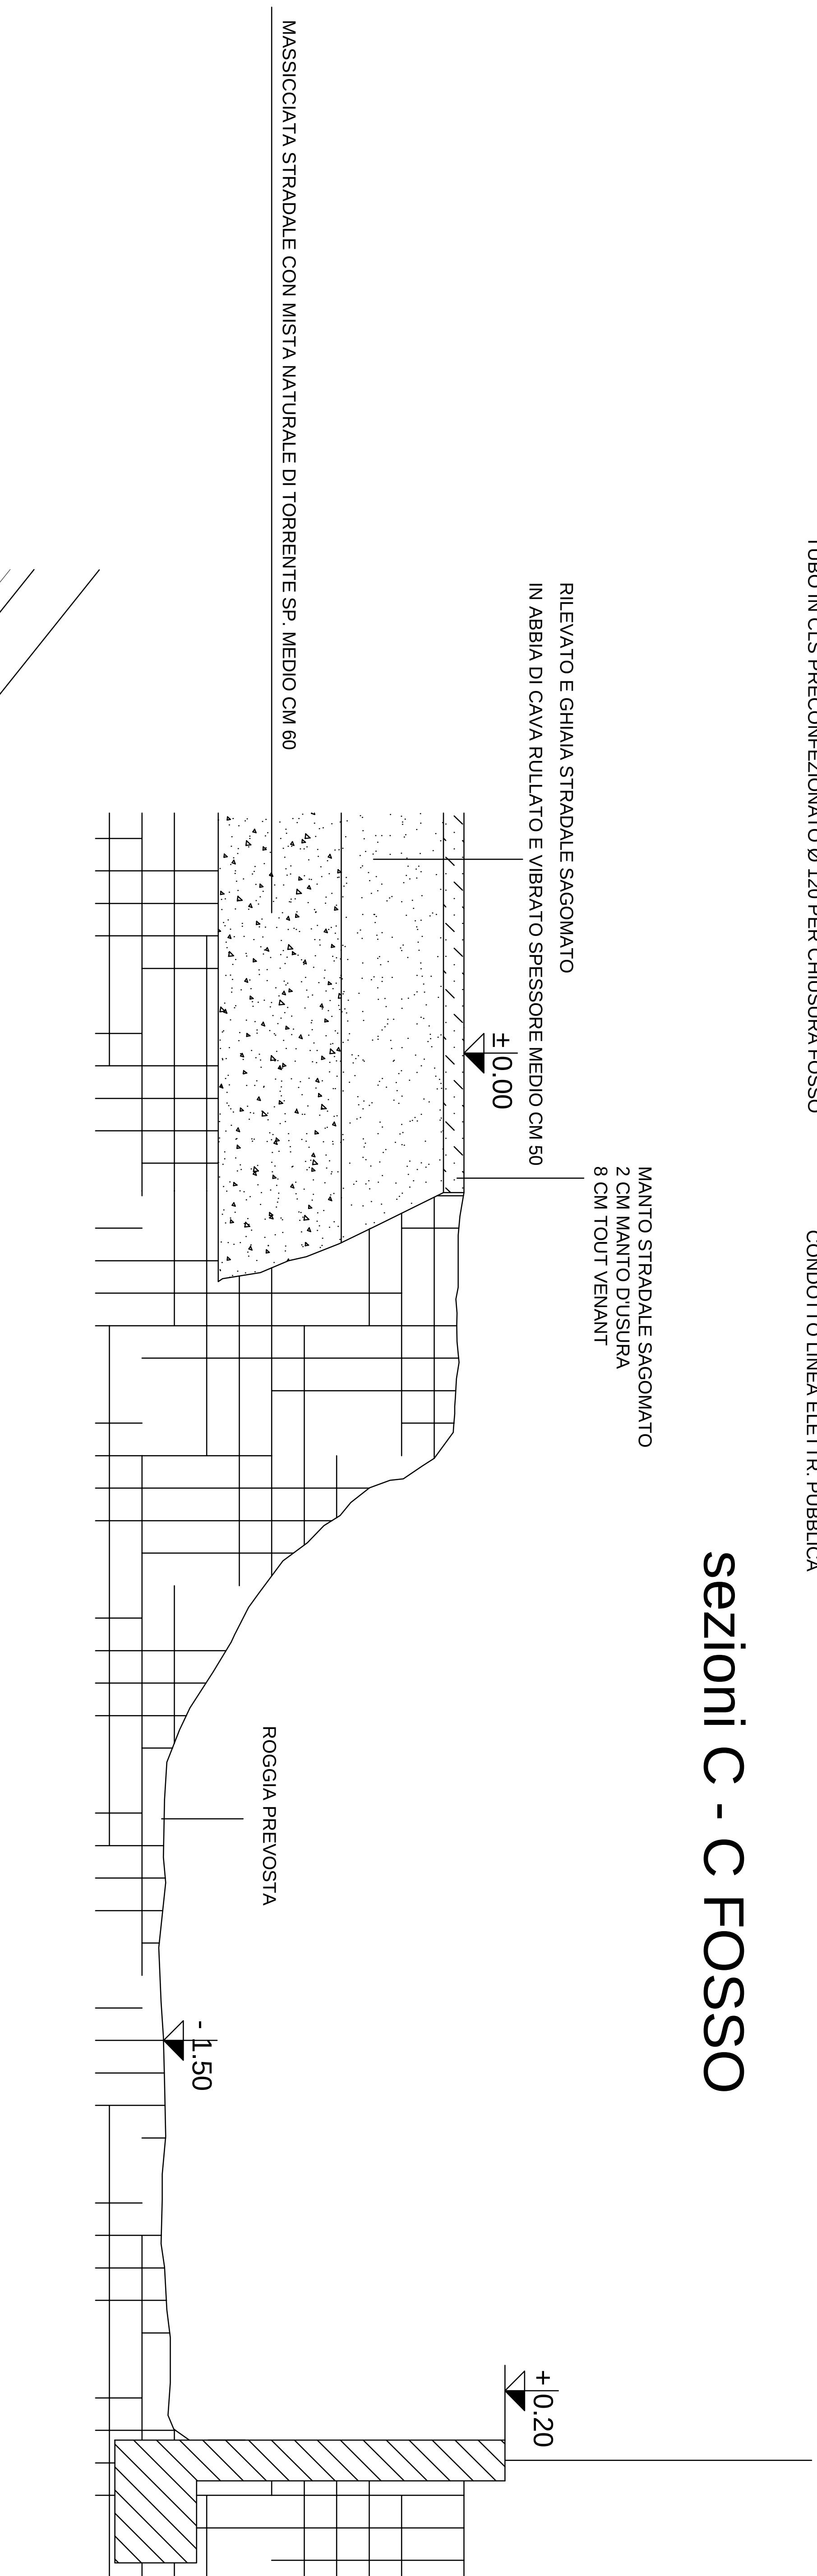

COMUNE DI VIDIGULFO

PROVINCIA DI PAVIA

LOTTIZZAZIONE

ATR 21

Architetto GIOVANNI LIVIO BRIGLIA - Corso Carlioli 9 - 27100 PAVIA Coordinatore Geometra GIAMPIERO CICERO - Corso Carlioli 8 - 27100 PAVIA			
PROGETTO			
PIANO DI LOTTIZZAZIONE - "ATR 21"			
COTTA RAMISINDO LUIGI e MERUCCI ROBERTA			
CERTIFICAZIONE TECNICA			
OPERE DI URBANIZZAZIONE - SEZIONI			
FOGLIO	PROV. e CANTONE	ADDEBITAMENTO	PIANTA DELLA PROPRIETA' IN
1: 200	ITALIA	MAGGIO 2013	