IL PRESENTE ELABORATO E' TUTELATO SUI DIRITTI D'AUTORE DALLE LEGGI NN. 633 DEL 22.04.1941 E 1485 DEL 14.12.1942. OGNI RIPRODUZIONE TOTALE O PARZIALE DI ESSO, EFFETTUATA SENZA LA PREVENTIVA AUTORIZZAZIONE RISULTA PERTANTO PROIBITA

POGEO Studio Geologico di Crippa Dott. Fausto
Via San Gottardo, 71 - 20052 MONZA (MI)
Tel/Fax 039-36.70.94

COMUNE DI VIDIGULFO

DENOMINAZIONE DELL'OPERA:

STUDIO DEL RETICOLO IDROGRAFICO MINORE DEL TERRITORIO COMUNALE DI VIDIGULFO - PROVINCIA DI PAVIA SECONDO QUANTO PREVISTO DALLA D.G.R. 25.01.02 E SUCCESSIVE MODIFICHE ED INTEGRAZIONI

COMMITTENTE:
Comune di Vidigulfo - Piazza I Maggio, 4 - 27018 Vidigulfo (PV)

DATA: GIUGNO 2010

TAVOLA: 01 A

SCALA: 1:5.000

OGGETTO:

CARTA DEL RETICOLO IDROGRAFICO E PROPOSTA PERIMETRAZIONE FASCE DI RISPETTO

(SETTORE NORD)

FIRMA DEI COMMITTENTI:

FIRMA DEI PROGETTISTI:

QUADRO UNIONE

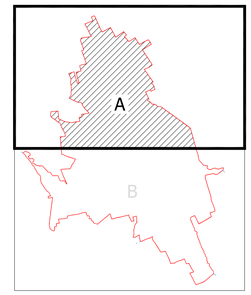

LEGENDA

LIMITE COMUNALE

ASTA IDRICA: ALVEO NATURALE

ASTA IDRICA APPARTENENTE AL RETICOLO MINORE TOMBINATO E/O INTUBATO E/O RETTIFICATO

FASCE DI RISPETTO DEI CORSI D'ACQUA (R.D. n.523/1904 e D.G.R. n.7/13950)

RETICOLO IDROGRAFICO PRINCIPALE

LIMITE DI EDIFICABILITA' DISTANZA 10 m

Roggia Ticinello PV 061 — DENOMINAZIONE CORSO D'ACQUA E RELATIVO CODICE IDENTIFICATIVO

RETICOLO IDROGRAFICO MINORE O DI BONIFICA

LIMITE DI EDIFICABILITA' DISTANZA 10 m

LIMITE DI EDIFICABILITA' DISTANZA 5 m E/O FASCIA DI RISPETTO PER L'ACCESSIBILITA' AL CORSO D'ACQUA

Roggia Speziana 018176-07 — DENOMINAZIONE CORSO D'ACQUA E RELATIVO CODICE IDENTIFICATIVO

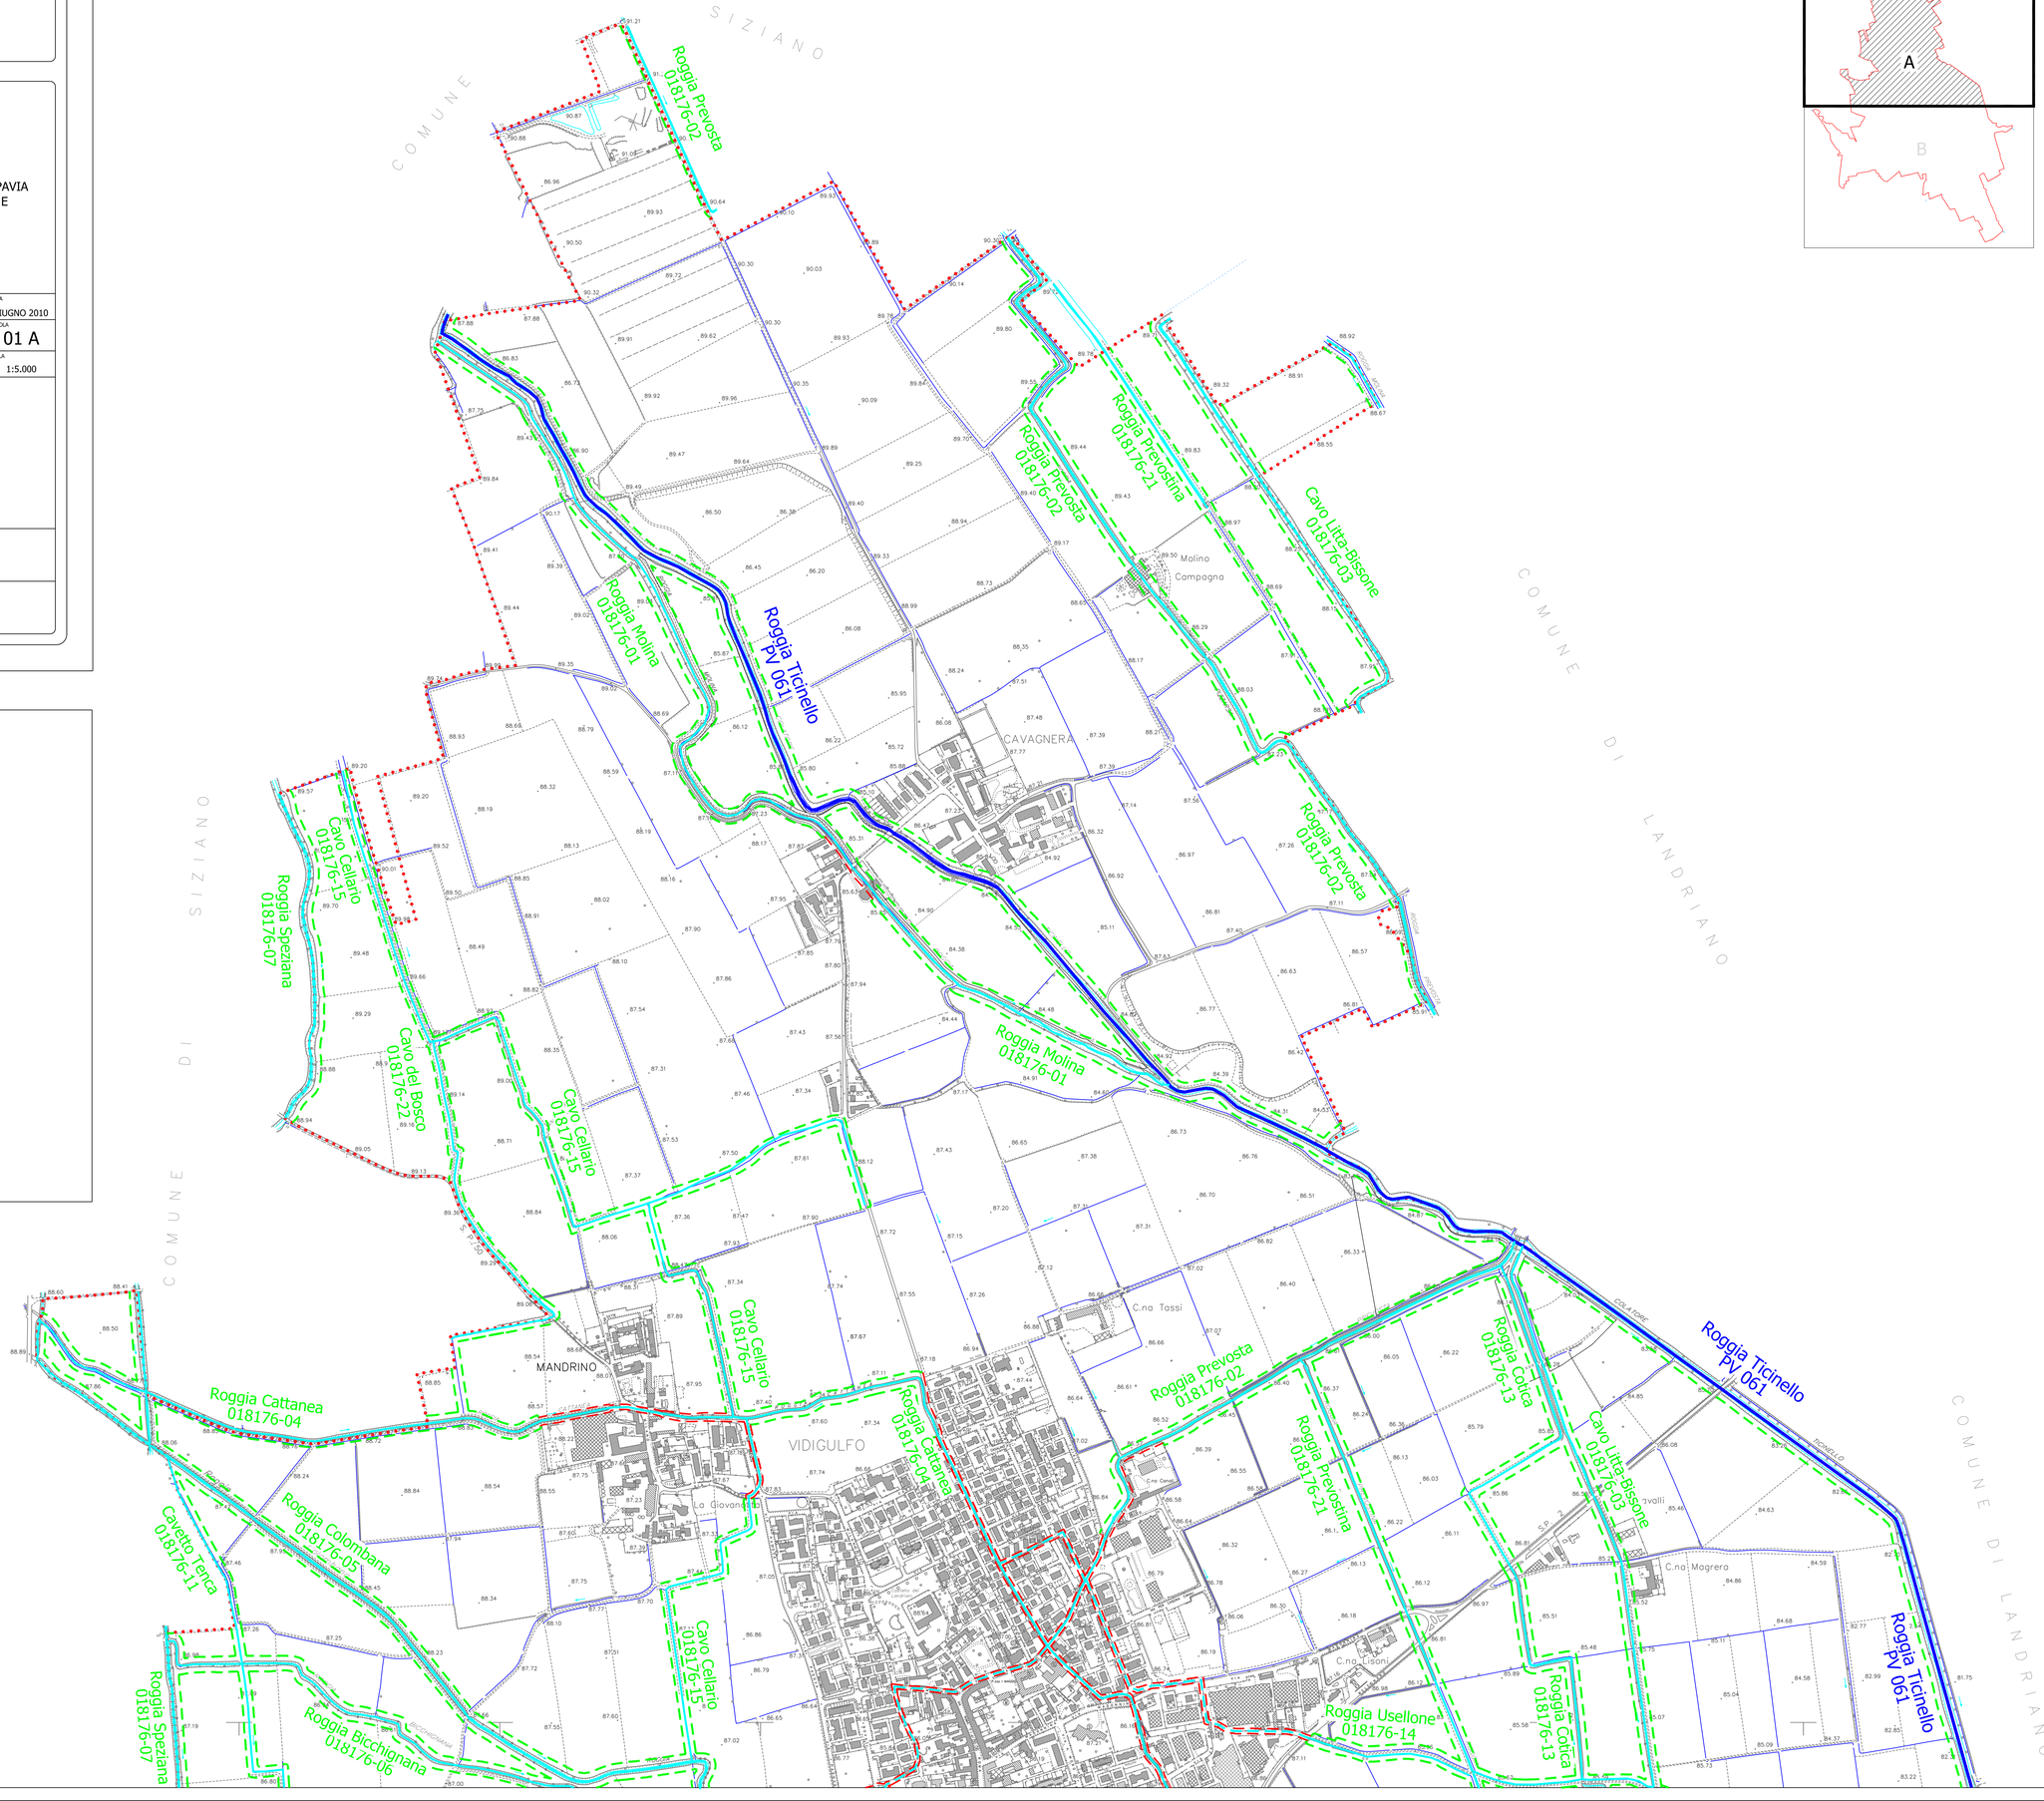
COMUNE DI SIZIANO
COMUNE DI SIZIANO
COMUNE DI LANDRIANO
COMUNE DI LANDRIANO
Roggia Prevosta 018176-02
Roggia Prevostina 018176-21
Roggia Molina 018176-01
Roggia Ticinello PV 061
Cavo Litta-Bissone 018176-03
Molino Campagna
CAVAGNERA
Roggia Speziana 018176-07
Cavo Cellario 018176-15
Cavo del Bosco 018176-22
MANDRINO
Roggia Cattanea 018176-04
Roggia Colombana 018176-05
Cavetto Tenca 018176-11
Roggia Bicchignana 018176-06
VIDIGULFO
Roggia Cotica 018176-13
Roggia Usellone 018176-14
C.na Tassi
C.na Magrera
C.na Lisoni
La Giovanniola
Molino Vecchio
Molino Nuovo
Molino Vecchio
Molino Nuovo
Molino Vecchio
Molino Nuovo